

UCHWAŁA Nr XLVII/251/2018

Rady Miejskiej w Miłomłynie

z dnia 28 lutego 2018r.

**w sprawie przystąpienia do sporządzenia zmiany miejscowego planu zagospodarowania
przestrzennego gminy Miłomłyn w miejscowości Miłomłyn i miejscowości Liwa**

Na podstawie art. 18 ust. 2 pkt 5 ustawy z dnia 8 marca 1990r. o samorządzie gminnym (t.j. Dz.U. z 2017 r. poz. 1875 z późn. zm.) oraz art. 14 ust.1 ustawy z dnia 27 marca 2003 roku o planowaniu i zagospodarowaniu przestrzennym (Dz.U. z 2017 r. poz. 1073 z późn. zm.) Rada Miejska uchwala co następuje:

§ 1.

Przystępuje się do sporządzenia zmiany miejscowego planu zagospodarowania przestrzennego gminy Miłomłyn:

- 1/ W miejscowości Miłomłyn – zatwierdzonego uchwałą Nr XXI/117/2016 Rady Miejskiej w Miłomłynie z dnia 11 marca 2016 r. w sprawie uchwalenia miejscowego planu zagospodarowania przestrzennego dla części miasta Miłomłyn oraz dla fragmentu obrębu Tarda w Gminie Miłomłyn, która została opublikowana w Dzienniku Urzędowym Województwa Warmińsko-Mazurskiego w 2016 r. poz. 1761 z dnia 18.04.2016 r.
- 2/ W miejscowości Liwa – zatwierdzonego uchwałą Nr XXI/109/2016 Rady Miejskiej w Miłomłynie z dnia 26 lutego 2016 r. w sprawie uchwalenia miejscowego planu zagospodarowania przestrzennego gm. Miłomłyn w miejscowości Liwa, gm. Miłomłyn, która została opublikowana w Dzienniku Urzędowym Województwa Warmińsko-Mazurskiego w 2016r., poz. 1708 z dnia 14.04.2016 r.

§ 2.

Granice zmiany planu określają załączniki graficzne od Nr 1 do Nr 2 będące integralną częścią niniejszej uchwały.

§ 3.

Wykonanie uchwały powierza się Burmistrzowi Miasta i Gminy Miłomłyn.


§ 4.

Uchwała wchodzi w życie z dniem podjęcia.


PRZEWODNICZĄCY
RADY MIEJSKIEJ

Radosław Gross

Załącznik Nr 1
Do uchwały Nr XLVII/251/2018
Rady Miejskiej w Miłomłynie
z dnia 28 lutego 2018 r.

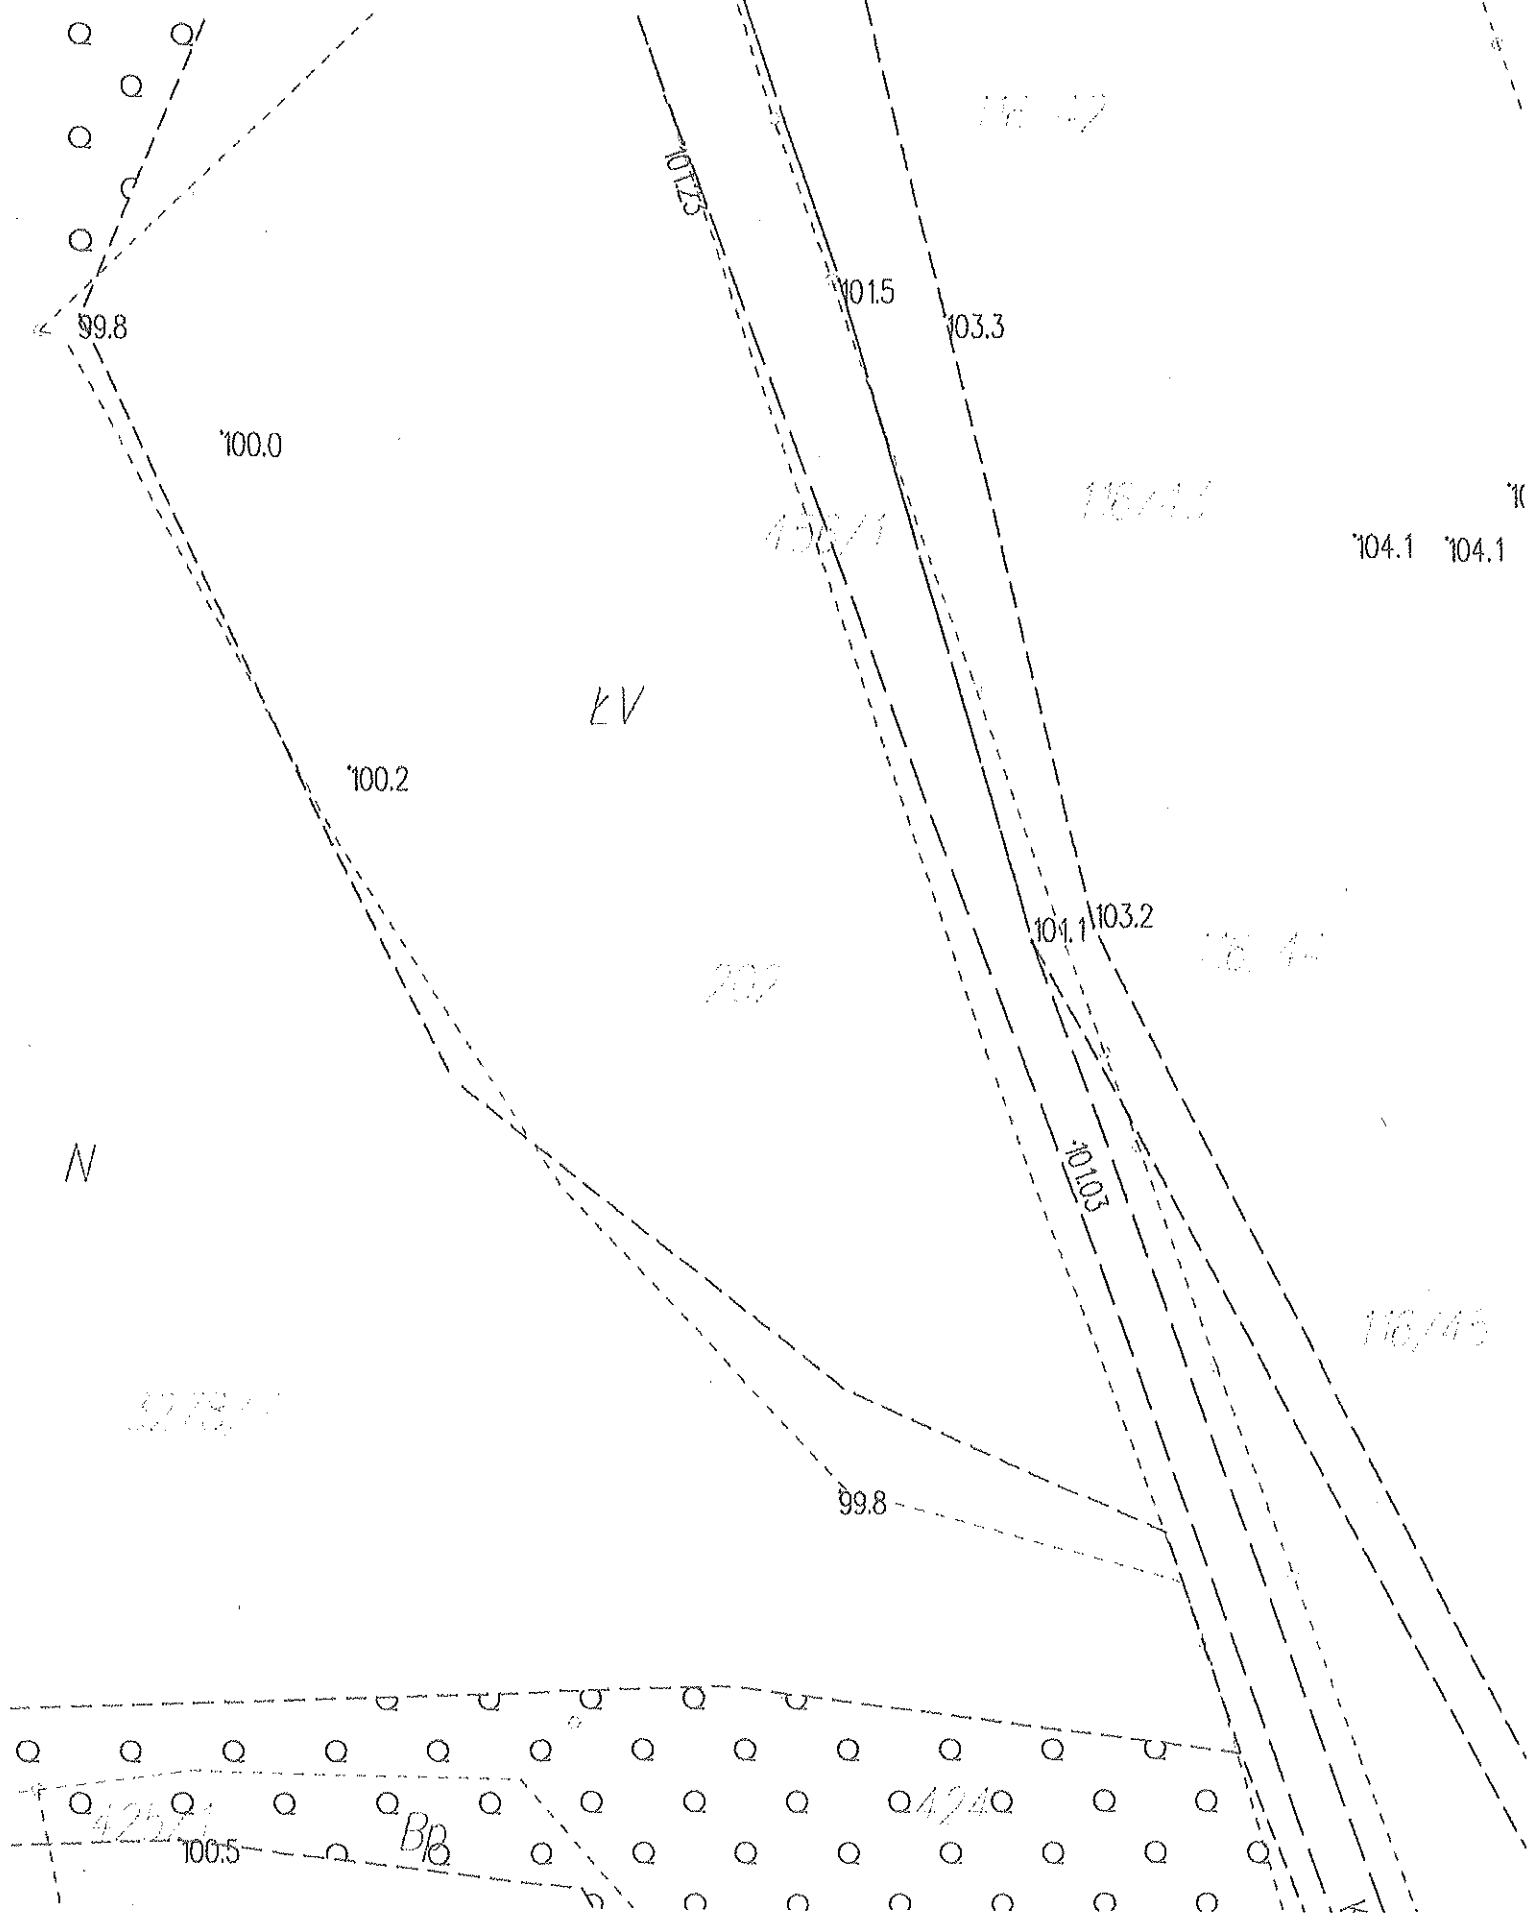

Załącznik Nr 2
Do uchwały Nr XLVII/251/2018
Rady Miejskiej w Miłomłynie
z dnia 28 lutego 2018 r.

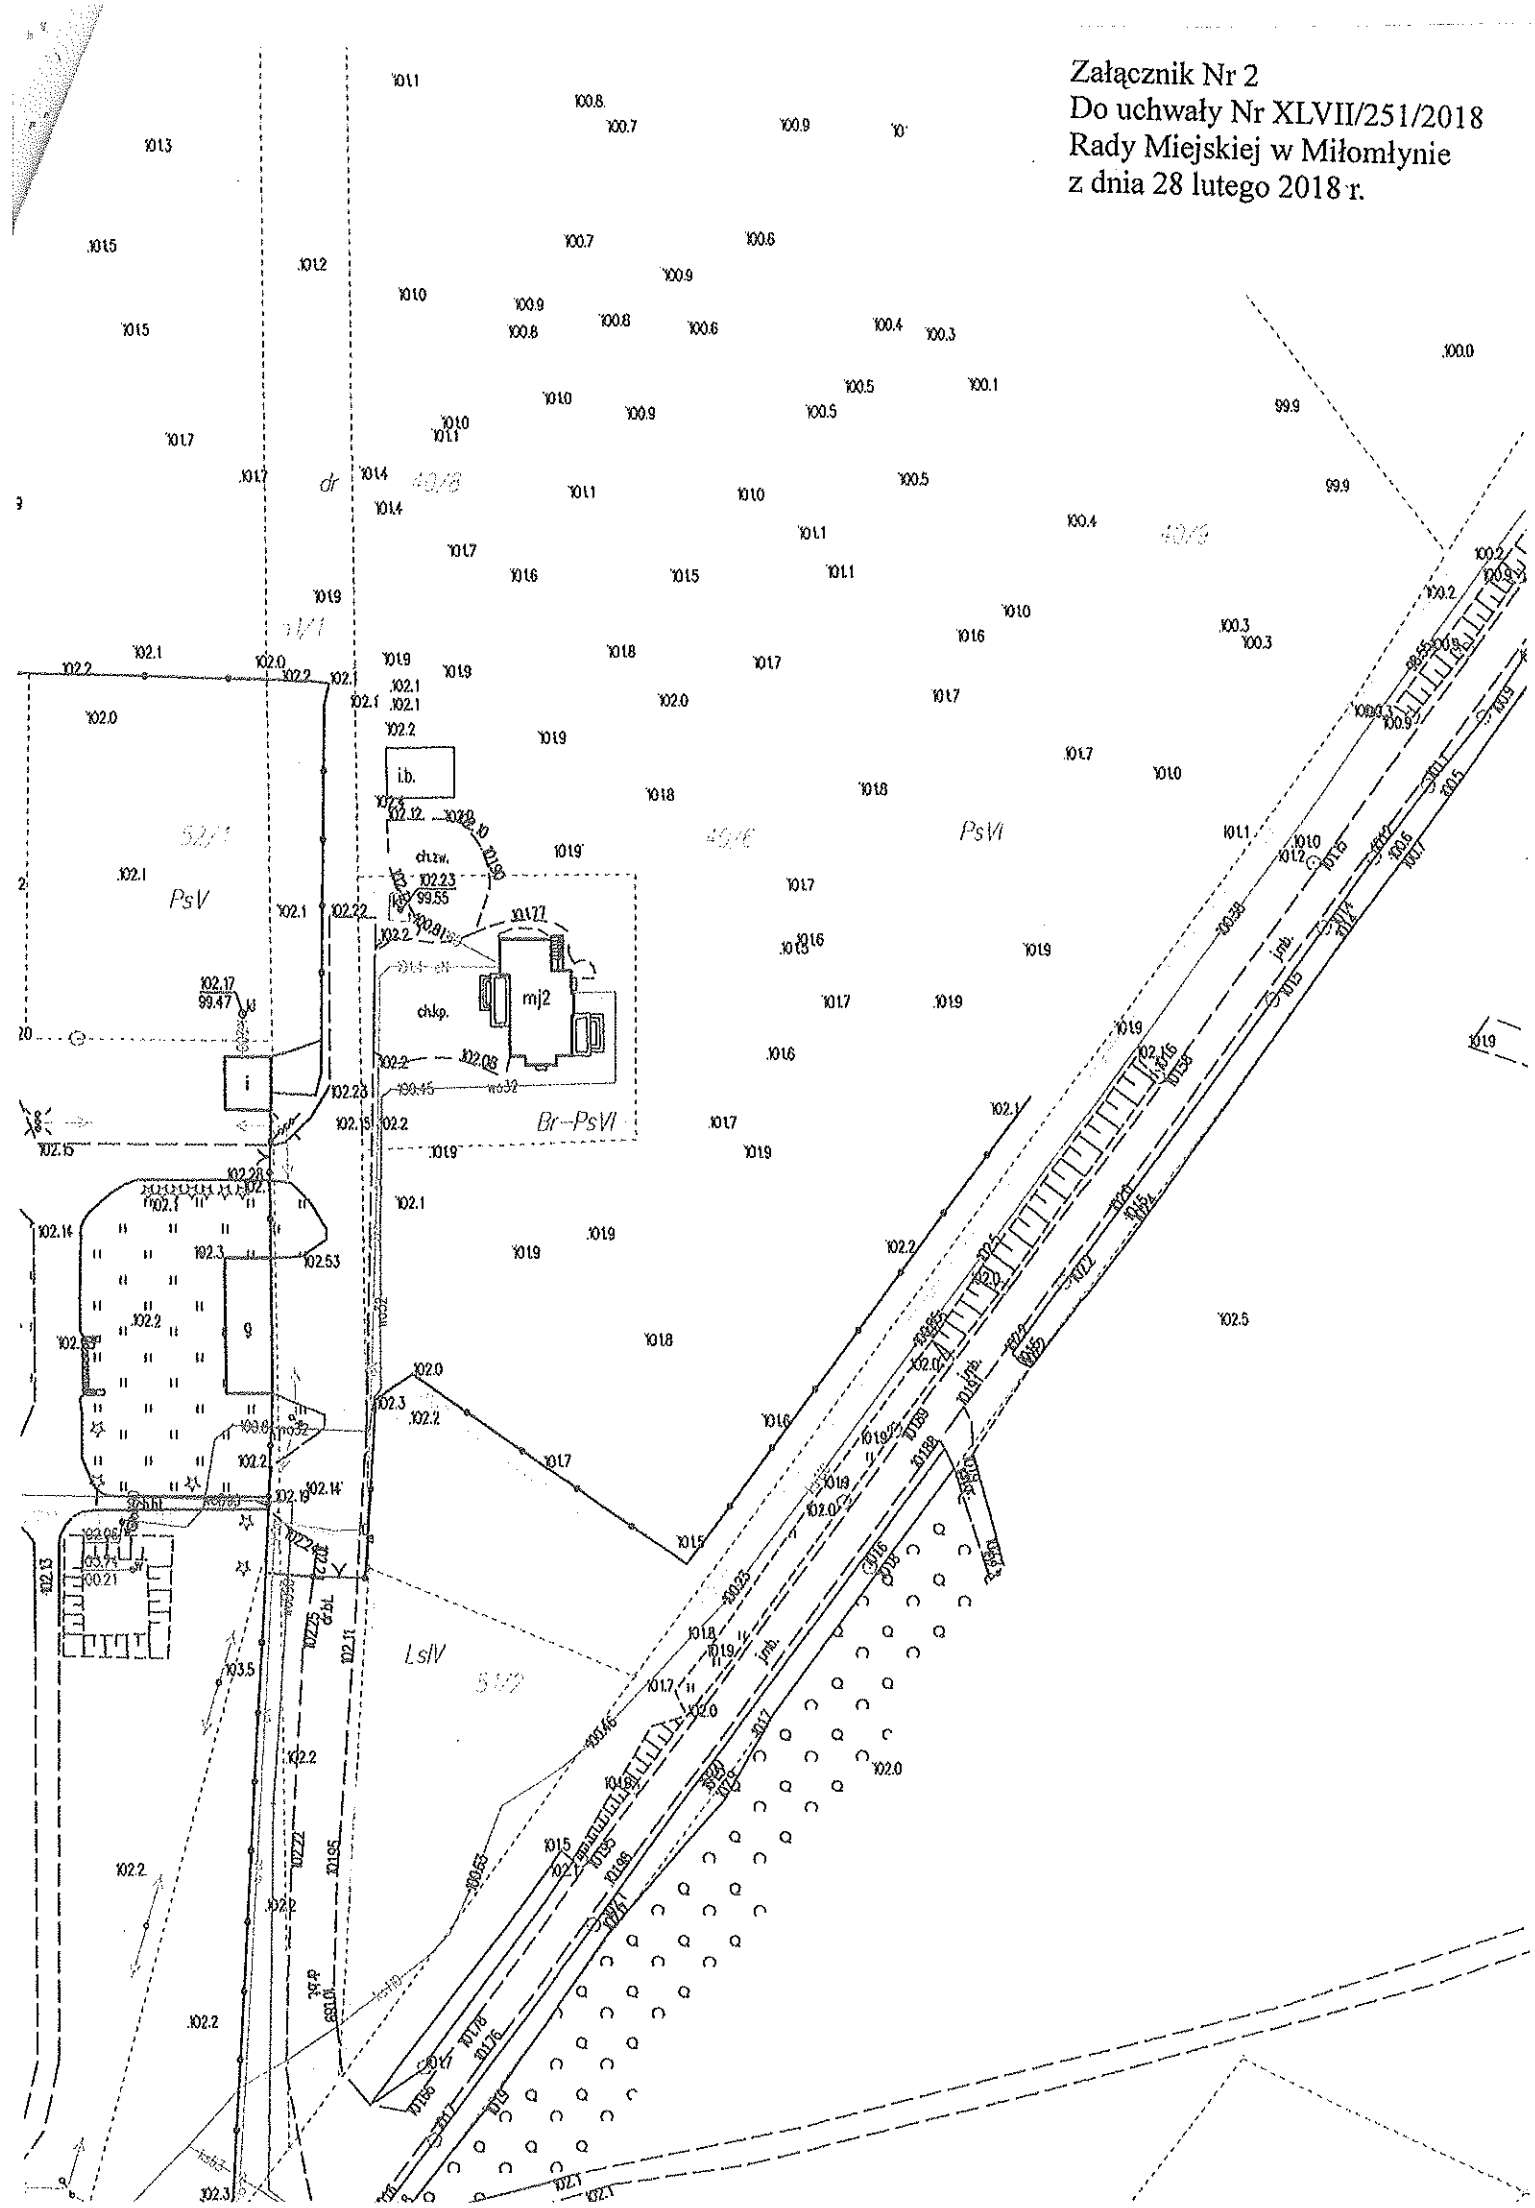

UZASADNIENIE

Uchwały Nr XLVII/251/2018

Rady Miejskiej w Miłomłynie

z dnia 28 lutego 2018r.

Gmina Miłomłyn posiada obowiązujące miejscowe plany zagospodarowania przestrzennego gm. Miłomłyn w miejscowości Miłomłyn i w miejscowości Liwa zatwierdzone odpowiednio uchwałami:

a) uchwałą Nr XXI/117/2016 Rady Miejskiej w Miłomłynie z dnia 11 marca 2016 r. w sprawie uchwalenia miejscowego planu zagospodarowania przestrzennego dla części miasta Miłomłyn oraz dla fragmentu obrębu Tarda w Gminie Miłomłyn, która została opublikowana w Dzienniku Urzędowym Województwa Warmińsko-Mazurskiego w 2016 r. poz. 1761 z dnia 18.04.2016 r.

b) uchwałą Nr XXI/109/2016 Rady Miejskiej w Miłomłynie z dnia 26 lutego 2016 r. w sprawie uchwalenia miejscowego planu zagospodarowania przestrzennego gm. Miłomłyn w miejscowości Liwa, gm. Miłomłyn, która została opublikowana w Dzienniku Urzędowym Województwa Warmińsko-Mazurskiego w 2016r., poz. 1708 z dnia 14.04.2016 r.

Tereny objęte zmianą w miejscowym planie zagospodarowania przestrzennego gm. Miłomłyn w miejscowości Miłomłyn i w miejscowości Liwa stanowią: niezagospodarowany teren zieleni krajobrazowo-ekologicznej w Miłomłynie oraz grunt budowlano-rolny w Liwie.

Przystąpienie do sporządzenia zmiany miejscowego planu zagospodarowania przestrzennego dla w/w terenu odbywa się na wniosek właścicieli nieruchomości .

Celem opracowania zmiany miejscowego planu jest opracowanie projektu zmiany zagospodarowania terenu dla przedmiotowych nieruchomości tj: teren z funkcji zieleni krajobrazowo-ekologicznej na cele mieszkalno-usługowe (Dom Seniora), teren zabudowy mieszkaniowej i rolnej na cele zabudowy mieszkalno-usługowej.

Sporządzenie przedmiotowego planu jest zasadne ze względów formalno – prawnych oraz zgodne z prowadzoną przez Gminę Miłomłyn polityką przestrzenną określoną w studium uwarunkowań i kierunków zagospodarowania przestrzennego miasta i gminy Miłomłyn.

PRZEWODNICZĄCY
RADY MIEJSKIEJ

Radosław Gross