

Miłomłyn, dnia 15.01.2020r.

Nasz znak: GPiRL. 6344.1.2020

## **OGŁOSZENIE**

Burmistrz Miasta i Gminy Miłomłyn zgodnie z art. 37 ust.10 ustawy z dnia 20 lipca 2017 roku Prawo Wodne (tekst jednolity Dz. U. z 2018 r., poz. 2268 z późn. zm) podaje do publicznej wiadomości projekt „**uchwały w sprawie określenia kąpielisk na rok 2020 na terenie Gminy Miłomłyn oraz określenia sezonu kąpielowego**”.

W związku z powyższym zachęcam do zapoznania się z ww. dokumentem i przesłania swoich uwag do projektu przywołanej Uchwały za pomocą załączonego formularza.

Jednocześnie informuję, że uwagi i propozycje zmian do projektu uchwały należy zgłaszać na poniżej zamieszczonym formularzu przesyłając na adres:

Urząd Miasta i Gminy Miłomłyn, 14-140 Miłomłyn, ul. Twarda 12

Termin składania uwag i propozycji wyznaczono na okres **do dnia 11.02.2020 r.**

BURMISTRZ  
  
Stanisław Siwkowski

Załączniki:

1. Projekt uchwały w sprawie określenia wykazu kąpielisk na rok 2020 na terenie Gminy Miłomłyn oraz określenia sezonu kąpielowego.
2. Formularz składania uwag.

**Uchwała Nr ...../...../2020  
Rady Miejskiej w Miłomłynie  
z dnia ..... 2020 r.**

*w sprawie ustalenia wykazu kąpielisk na rok 2020 na terenie Gminy Miłomłyn oraz określenia sezonu kąpielowego*

Na podstawie art.18 ust.2 pkt 15 ustawy z dnia 8 marca 1990 r. o samorządzie gminnym (Dz. U. z 2019 r., poz. 506 z późn. zm.) w związku z art. 16 pkt 22 i art. 37 ust. 1 i 2 ustawy z dnia 20 lipca 2017 r. Prawo wodne ( Dz. U. z 2018 r., poz. 2268 z późn. zm. ), Rada Miejska w Miłomłynie uchwala, co następuje:

§1

1. Ustala się wykaz kąpielisk na terenie Gminy Miłomłyn na rok 2020 obejmujący:  
- Kąpielisko nr 1 nad jeziorem Bartężek w Tardzie.
2. Usytuowanie kąpieliska określonego w ust. 1 zawarte jest w załączniku graficznym do niniejszej uchwały.

§2

Określa się, że w roku 2020 sezon kąpielowy na terenie Gminy Miłomłyn będzie trwał w okresie od 01 czerwca 2020 r. do 30 września 2020 r.

§3

Wykonanie uchwały powierza się Burmistrzowi Miasta i Gminy Miłomłyn.

§3

Uchwała wchodzi w życie po upływie 14 dni od dnia jej opublikowania w Dzienniku Urzędowym Województwa Warmińsko – Mazurskiego.

## UZASADNIENIE

do uchwały nr ...../...../2020  
Rady Miejskiej w Miłomłynie  
z dnia ..... 2020 r.

w sprawie określenia wykazu kąpielisk na rok 2020 na terenie Gminy Miłomłyn oraz określenia sezonu kąpielowego

Na podstawie art. 37 ust. 1 i 2 ustawy Prawo wodne ( tekst jednolity: Dz. U. z 2018 r., poz. 2268 ) rada gminy określa w drodze uchwały, corocznie do dnia 20 maja wykaz kąpielisk oraz sezon kąpielowy na terenie gminy.

Wniosek o ujęcie w wykazie kąpielisk składa organizator kąpieliska w terminie do 31 grudnia roku poprzedzającego sezon kąpielowy.

Do Urzędu wpłynął w dniu 19.12.2019r. wniosek CHRIS TURYSTYKA I REKREACJA Magdalena Alchimowicz z prośbą o umieszczenie w wykazie kąpielisk na rok 2020 na terenie Gminy Miłomłyn - kąpieliska planowanego do realizacji w Ośrodku Wypoczynkowym Tarda na wysokości działki nr 3101/13 w obrębie Tarda, gm. Miłomłyn.

Burmistrz Miasta i Gminy Miłomłyn zgodnie z art. 37 ust. 10 w/w ustawy podaje do publicznej wiadomości przygotowany uprzednio projekt uchwały w sposób zwyczajowo przyjęty, określając formę, miejsce, i termin składania uwag oraz propozycji zmian do tego projektu uchwały, w terminie nie krótszym niż 21 dni od dnia podania do publicznej wiadomości.

Po rozpatrzeniu uwag i propozycji do projektu uchwały, burmistrz najpóźniej do dnia 28 lutego przekazuje wnioski wraz z przygotowanym projektem uchwały Rady Miejskiej w Miłomłynie do zaopiniowania Wodom Polskim, Państwowemu Powiatowemu Inspektorowi Sanitarnemu w Ostródzie, Dyrektorowi Regionalnego Zarządu Gospodarki Wodnej w Gdańsku Dyrekcji, Wojewódzkiemu Inspektorowi Ochrony Środowiska w Olsztynie.


Projekt niniejszej uchwały został pozytywnie zaopiniowany przez w/w organy.

Dlatego podjęcie niniejszej uchwały jest uzasadnione.

**MAPA POWYKONAWCZA  
Z INWENTARYZACJI OBIEKTU BUDOWLANEGO  
POMOSTY REKREACYJNE NA JEZ. BARTAŻEK**

DATA	11.2017	SKALA	1:1000	OBIEKT	dz. sw. 428, 3101/13	DEK. KANIG. ZŁOŻSZ. PRAC	GK.6640.2301.2017
OBREB	0023 - SŁONECZNIK 0016 - TARDA	BODŁO W.Z.		7.208.11.09.2			

Stwierdzam zgodność usytuowania obiektu budowlanego z projektem zagospodarowania terenu.

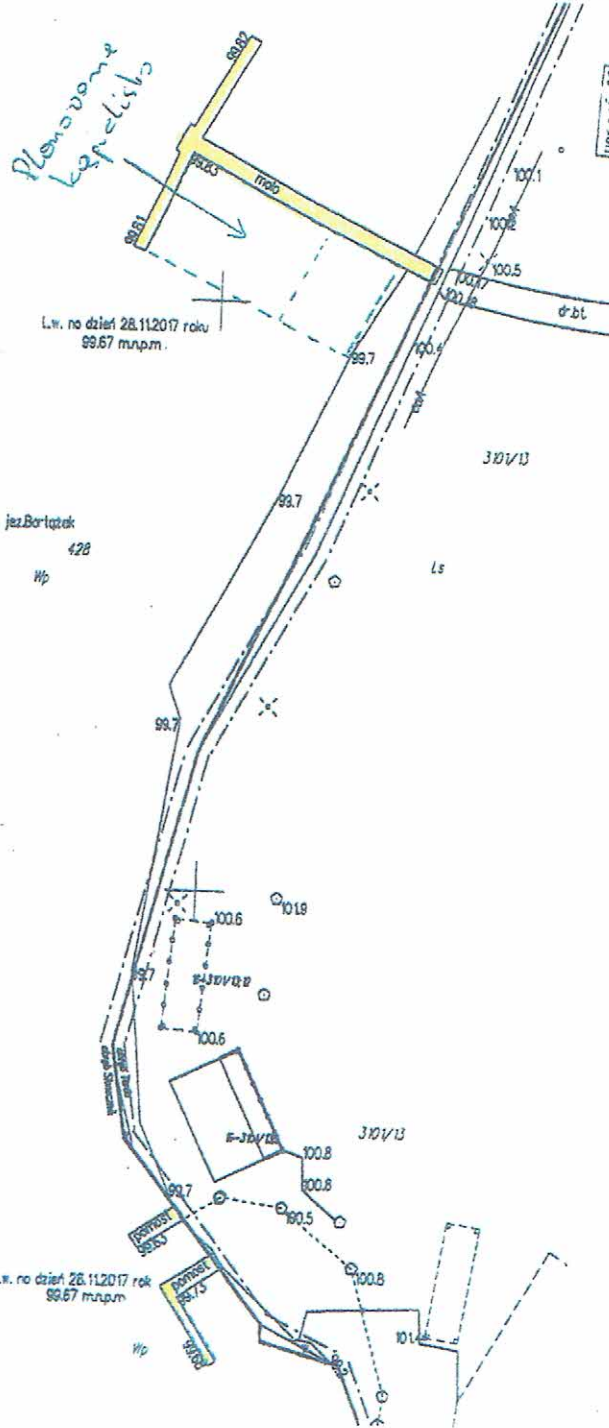

dnia 28.11.2017 r. sporządził:

upr. nr 5-96 mer inż. Dariusz Pomorski  
GEODETA UPRAWNIONY  
14-100 Ostróda | ul. Prosta 5  
tel. 503 040 524

**PLANIMETA** Sebastian Rowicki  
tel: 605 995 945 www.planimetra.eu  
ul. T. Kościuszki 5/3, 14-100 Ostróda  
NIP: 744-188-45-47 REGON: 280377785

**STAROSTA OSTRODZKI**  
poświadczam, że niniejszy dokument został opracowany w wyniku prac geodezyjnych i kartograficznych, których rezultaty zawiera operat techniczny wpisany do ewidencji materiałów państwowego zasobu geodezyjnego i kartograficznego  
Identyfikator ewidencyjny materiału zasobu państwowego technicznego  
Op. T. 2615.2017.2339  
Data wpisania operatu technicznego do ewidencji materiałów zasobu  
12.12.17  
Moreg. dn. 12 GRU 2017

Zofia Lizekan-Sasi  
KIEROWNIK ODDZIAŁU  
GEODEZJI I KARTOGRAFII

**Formularz opiniowania projektu uchwały w sprawie określenia wykazu kąpielisk na rok 2020 na terenie Gminy Miłomłyn.**

Lp.	Stan zapisu w projekcie uchwały	Sugerowana zmiana	Uzasadnienie

Podmiot zgłaszający uwagi i propozycje (imię i nazwisko lub pełna nazwa)	Adres	Numer telefonu	Adres poczty elektronicznej	Data wypełnienia