
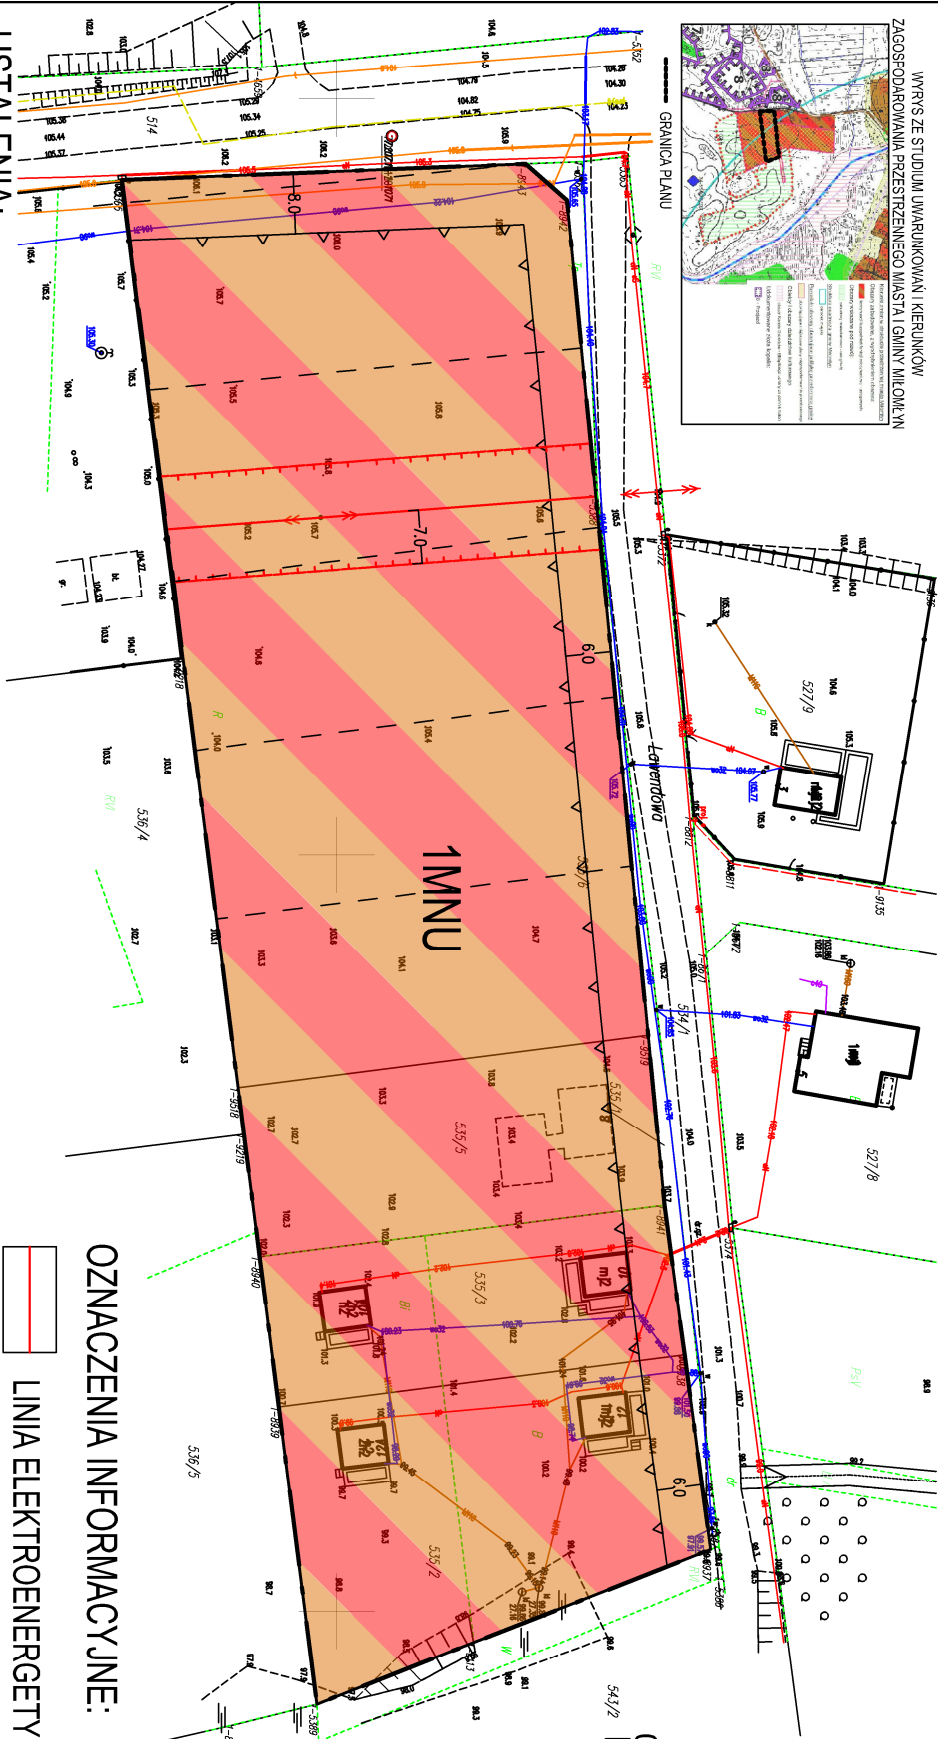


ZMIANA MIEJSCOWEGO PLANU ZAGOSPODAROWANIA PRZESTRZENNEGO
GMINY MIŁOMŁYN W MIEJSCOWOŚCI MIŁOMŁYN

Załącznik nr 1
do Uchwały Nr ...
Rady Miejskiej w Miłomylynie z dnia...

WYRYS ZE STUDIUM UWARUNKOWAŃ I KIERUNKÓW
ZAGOSPODAROWANIA PRZESTRZENNEGO MIASTA I GMINY MIŁOMŁYN

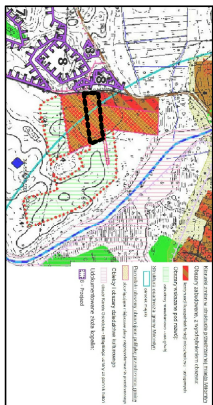

TEREN OBJĘTY PLANEM W
CAŁOŚCI POŁOŻONY JEST W
GRANICACH OBSZARU
CHRONIONEGO KRAJOBRAZU
KANALU ELBLĄSKIEGO ORAZ W
GRANICACH STREFY "C"
OBSZARU OCHRONY
UZDROWISKOWEJ MIŁOMŁYN

USTALENIA:

GRANICA PLANU

LINIA ROZGRANICZAJĄCA TERENY O RÓŻNYM PRZEZNACZENIU
LUB RÓŻNYCH ZASADACH ZAGOSPODAROWANIA

NIEPRZEKACZALNA LINIA ZABUDOWY

TEREN ZABUDOWY MIESZKANIOWO-USŁUGOWEJ


PAS OCHRONY FUNKCYJNEJ TERENU WOKÓŁ NAPIĘTRZNEJ LINII
ELEKTROENERGETYCZNEJ ŚREDNIEGO NAPIĘCIA

OZNACZENIA INFORMACYJNE:


LINIA ELEKTROENERGETYCZNA ŚREDNIEGO NAPIĘCIA

WYMIAROWANIE W METRACH

PROPONOWANY PODZIAŁ NA DZIAŁKI

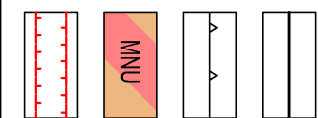

TEREN ZABUDOWY MIESZKANIOWO-USŁUGOWEJ
PAS OCHRONY FUNKCYJNEJ TERENU WOKÓŁ NAPIĘTRZNEJ LINII
ELEKTROENERGETYCZNEJ ŚREDNIEGO NAPIĘCIA

 Polski ul. Piłsudskiego 25		ZMIANA MIEJSCOWEGO PLANU ZAGOSPODAROWANIA PRZESTRZENNEGO GMINY MIŁOMŁYN W MIEJSCOWOŚCI MIŁOMŁYN	
AUTORZY OPRACOWANIA		PODPIS	
GŁÓWNY PROJEKTANT mgr inż. Emilia Gałuszka - Wronka		Załącznik nr 1	
PROJEKTANT mgr inż. Maciej Wronka		SKALA 1:1000	
		DATA: 08.2021	