

**RADA MIEJSKA
w MIŁOMŁYNIE**

**UCHWAŁA Nr II/13/2024
Rady Miejskiej w Miłomłynie
z dnia 20 maja 2024 r.**

**w sprawie przystąpienia do sporządzenia miejscowego planu zagospodarowania
przestrzennego gminy Miłomłyn w obrębie geodezyjnym Liwa (dz. nr 107/6)**

Na podstawie art. 18 ust. 2 pkt 5 ustawy z dnia 8 marca 1990 r. o samorządnie gminnym (Dz. U. z 2024 r. poz. 609) oraz art. 14 ust. 1 i 2 i art. 27 ustawy z dnia 27 marca 2003 r. o planowaniu i zagospodarowaniu przestrzennym (Dz. U. z 2023 r. poz. 977 z późn. zm.), Rada Miejska w Miłomłynie uchwala, co następuje:

§ 1.

Przystępuje się do sporządzenia miejscowego planu zagospodarowania przestrzennego gminy Miłomłyn w obrębie geodezyjnym Liwa, obejmującego działkę ewidencyjną nr 107/6.

§ 2.

Granice obszaru objętego opracowaniem planu określa załącznik graficzny Nr 1, będący integralną częścią niniejszej uchwały.

§ 3.

Wykonanie uchwały powierza się Burmistrzowi Miasta i Gminy Miłomłyn.

§ 4.

Traci moc uchwała Nr LXVIII/536/2024 Rady Miejskiej w Miłomłynie z dnia 27 marca 2024 r. w sprawie przystąpienia do sporządzenia miejscowego planu zagospodarowania przestrzennego gminy Miłomłyn w obrębie geodezyjnym Liwa (dz. nr 107/6).

§ 5.

Uchwała wchodzi w życie z dniem podjęcia.

**PRZEWODNICZĄCY
Rady Miejskiej**

Andrzej Krzykowski

Jednostka ewidencyjna: MIŁOMYLIN

Obręb: LIWA


Mapa w skali 1:1000

Załącznik Nr 1

do Uchwały Nr II/13/2024

Rady Miejskiej w Miłomylinie

z dnia 20 maja 2024 r.

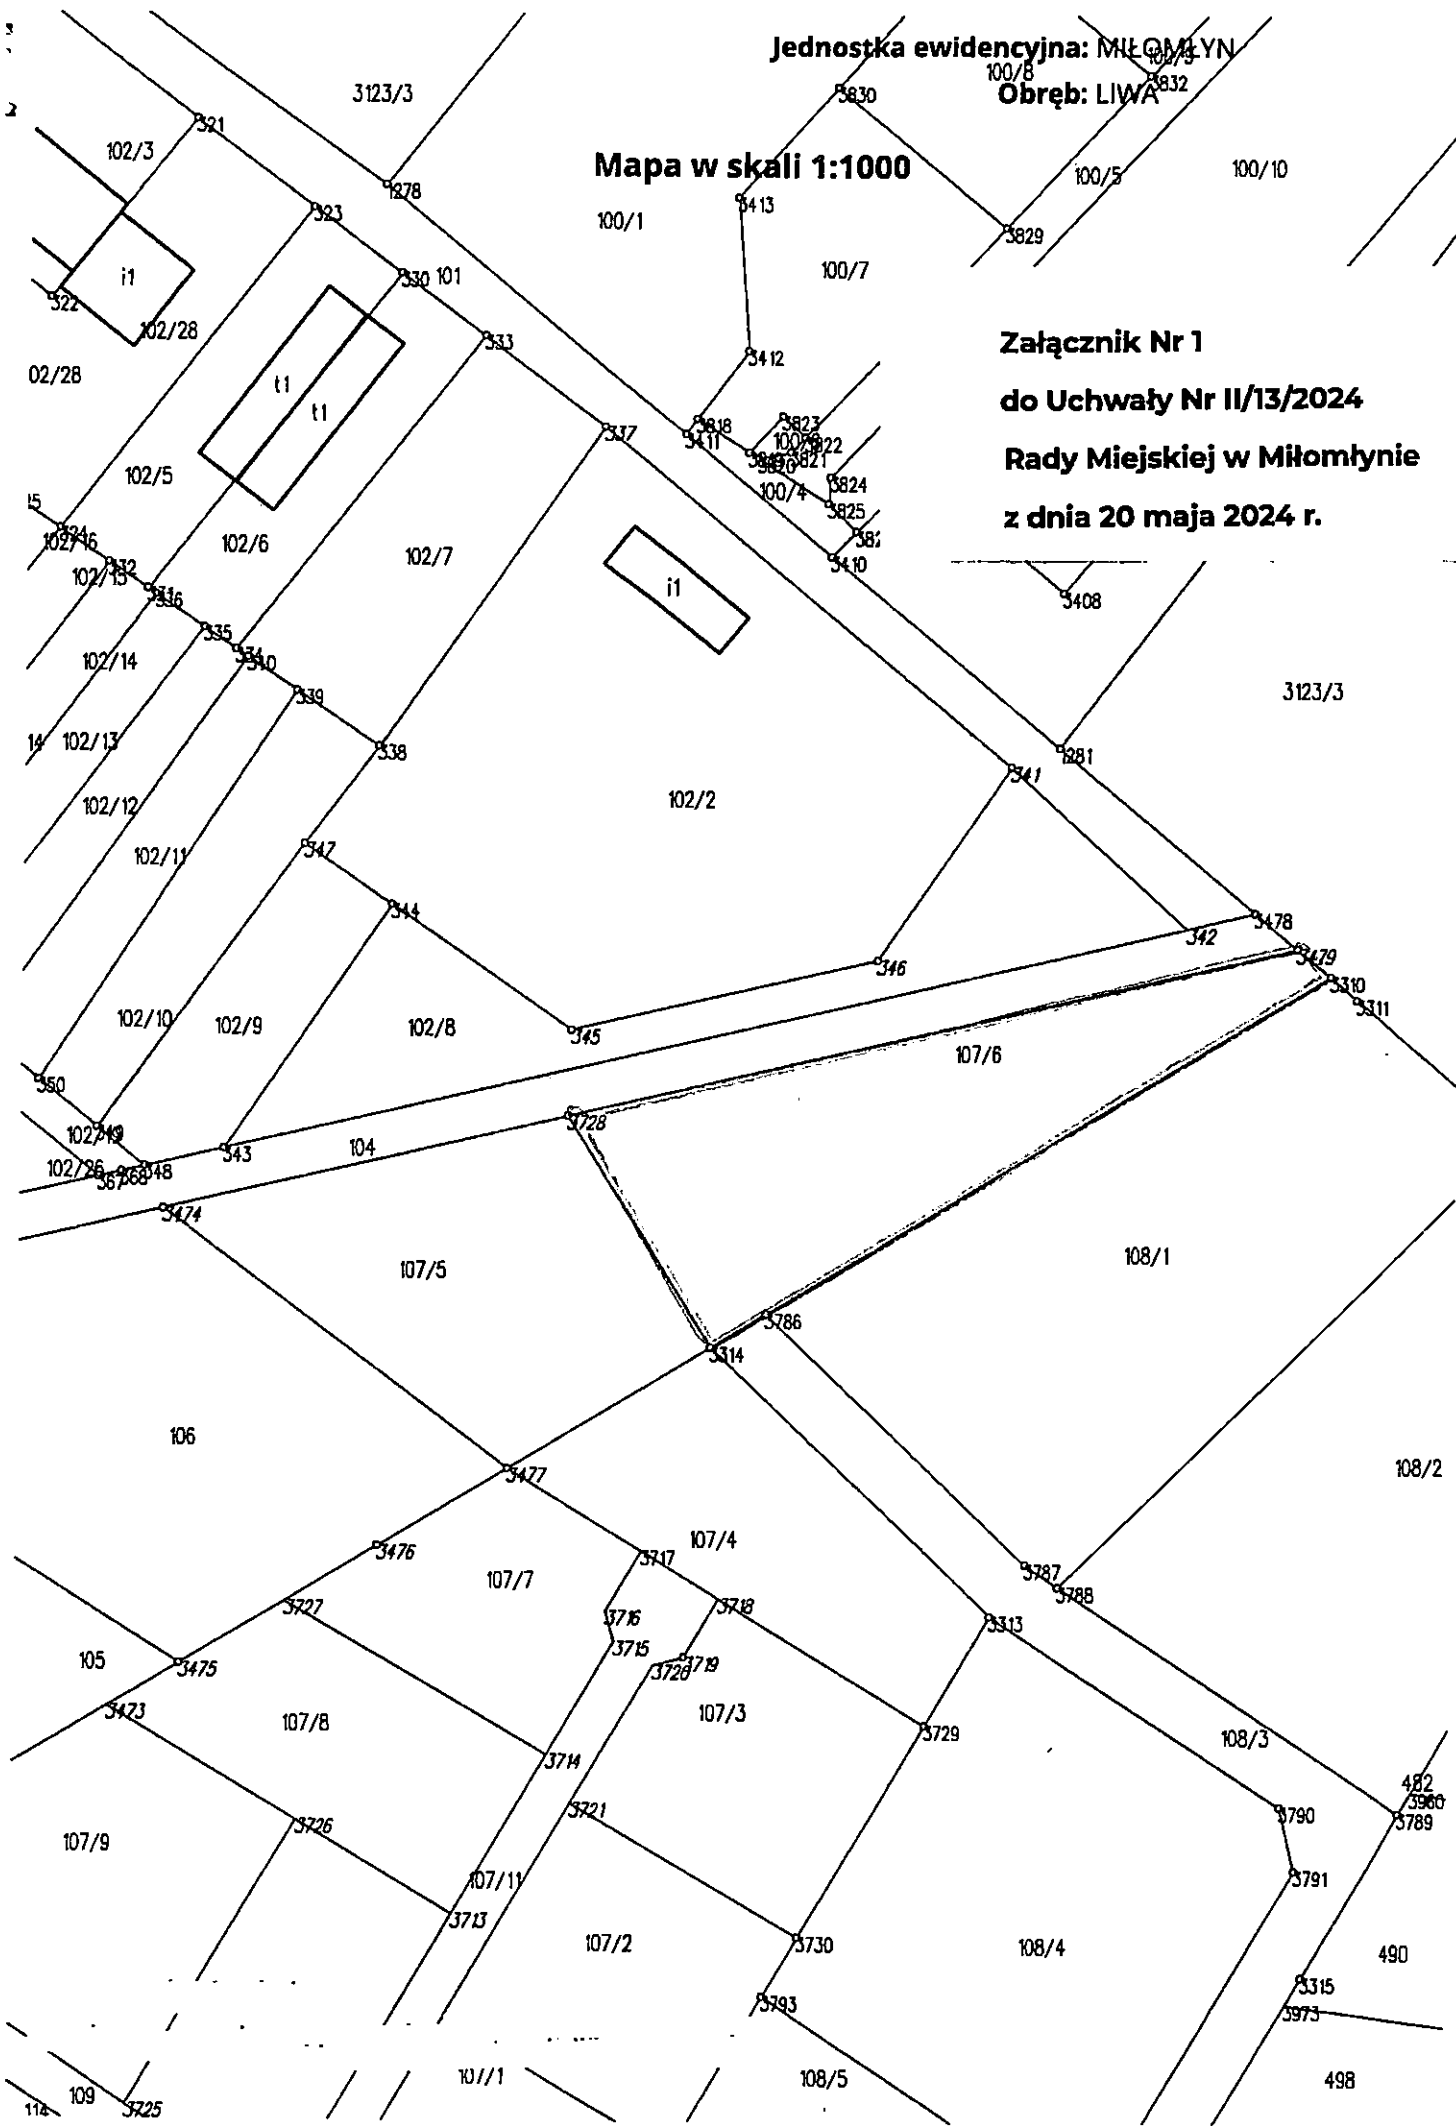

Uzasadnienie
do uchwały Nr II/13/2024
Rady Miejskiej w Miłomłynie
z dnia 20 maja 2024 r.

Teren objęty przedmiotową uchwałą obejmuje działkę ewidencyjną o numerze 107/6, położoną w gminie Miłomłyn, w obrębie geodezyjnym Liwa o pow. 0,1930 ha.

W granicach obszaru objętego opracowaniem planu obowiązuje Miejscowy plan zagospodarowania przestrzennego gminy Miłomłyn w miejscowości Liwa przyjęty Uchwałą Nr VI/38/2019 Rady Miejskiej w Miłomłynie z dnia 20 lutego 2019 r.

Obowiązujący miejscowy plan ustala dla przedmiotowej działki ewidencyjnej następujące przeznaczenie: teren zabudowy mieszkaniowej jednorodzinnej.

Celem przystąpienia do sporządzenia miejscowego planu jest zmiana przeznaczenia terenu na cele zabudowy rekreacyjnej.

Przystąpienie do sporządzenia miejscowego planu zagospodarowania przestrzennego odbywa się na wniosek właściciela terenu.

Opracowanie niniejszego planu jest zasadne ze względów formalno-prawnych oraz zgodne z prowadzoną i przyjętą przez Gminę Miłomłyn polityką przestrzenną.

PRZEWODNICZĄCY
Rady Miejskiej

Andrzej Krzykowski