

**BURMISTRZA MIASTA I GMINY MIŁOMŁYN
z dnia 14 lutego 2022 r.**

w sprawie wyłączenia z użytkowania drogi wewnętrznej

Na podstawie art. 30, ust. 2, pkt 3 ustawy z dnia 08 marca 1990 r. o samorządzie gminnym (tekst jednolity Dz. U. z 2021 r. poz. 1372 ze zm.) i art. 8 ust. 2 ustawy z dnia 21 marca 1985 r. o drogach publicznych (tekst jednolity Dz. U. z 2021 r. poz. 1376 ze zm.), zarządzam co następuje:

§ 1.

1. Dokonuje się wyłączenia z użytkowania drogi wewnętrznej położonej w obrębie Majdany Wielkie gm. Miłomłyn w ten sposób, że likwiduje się odcinek drogi wewnętrznej oznaczonej w ewidencji gruntów nr 162/3 o pow. 0,02 ha z powodu braku konieczności użytkowania gruntu jako drogi.
2. Oznaczenia wyłączonego z użytkowania odcinka drogi wewnętrznej, o której mowa w ust. 1 określone jest na załączniku graficznym do niniejszego zarządzenia kolorem różowym.

§ 2.

Wykonanie zarządzenia powierza się inspektorowi gospodarki nieruchomościami Urzędu Miasta i Gminy Miłomłyn.

§ 3.

Zarządzenie wchodzi w życie z dniem podjęcia i podlega ogłoszeniu do wiadomości publicznej poprzez wywieszenie na tablicy ogłoszeń

BURMISTRZ


Stanisław Siwkowski

Załącznik do Zarządzenia Nr 24/2022
Burmistrza Miasta i Gminy Miłomłyn
z dnia 14 lutego 2022 r.


Województwo: warmińsko-mazurskie

Powiat: ostrołęcki

Jednostka ewidencyjna: MIŁOMŁYN

Obwód: MAJDANY WIELKIE

Wrys z mapy
Skala 1:500

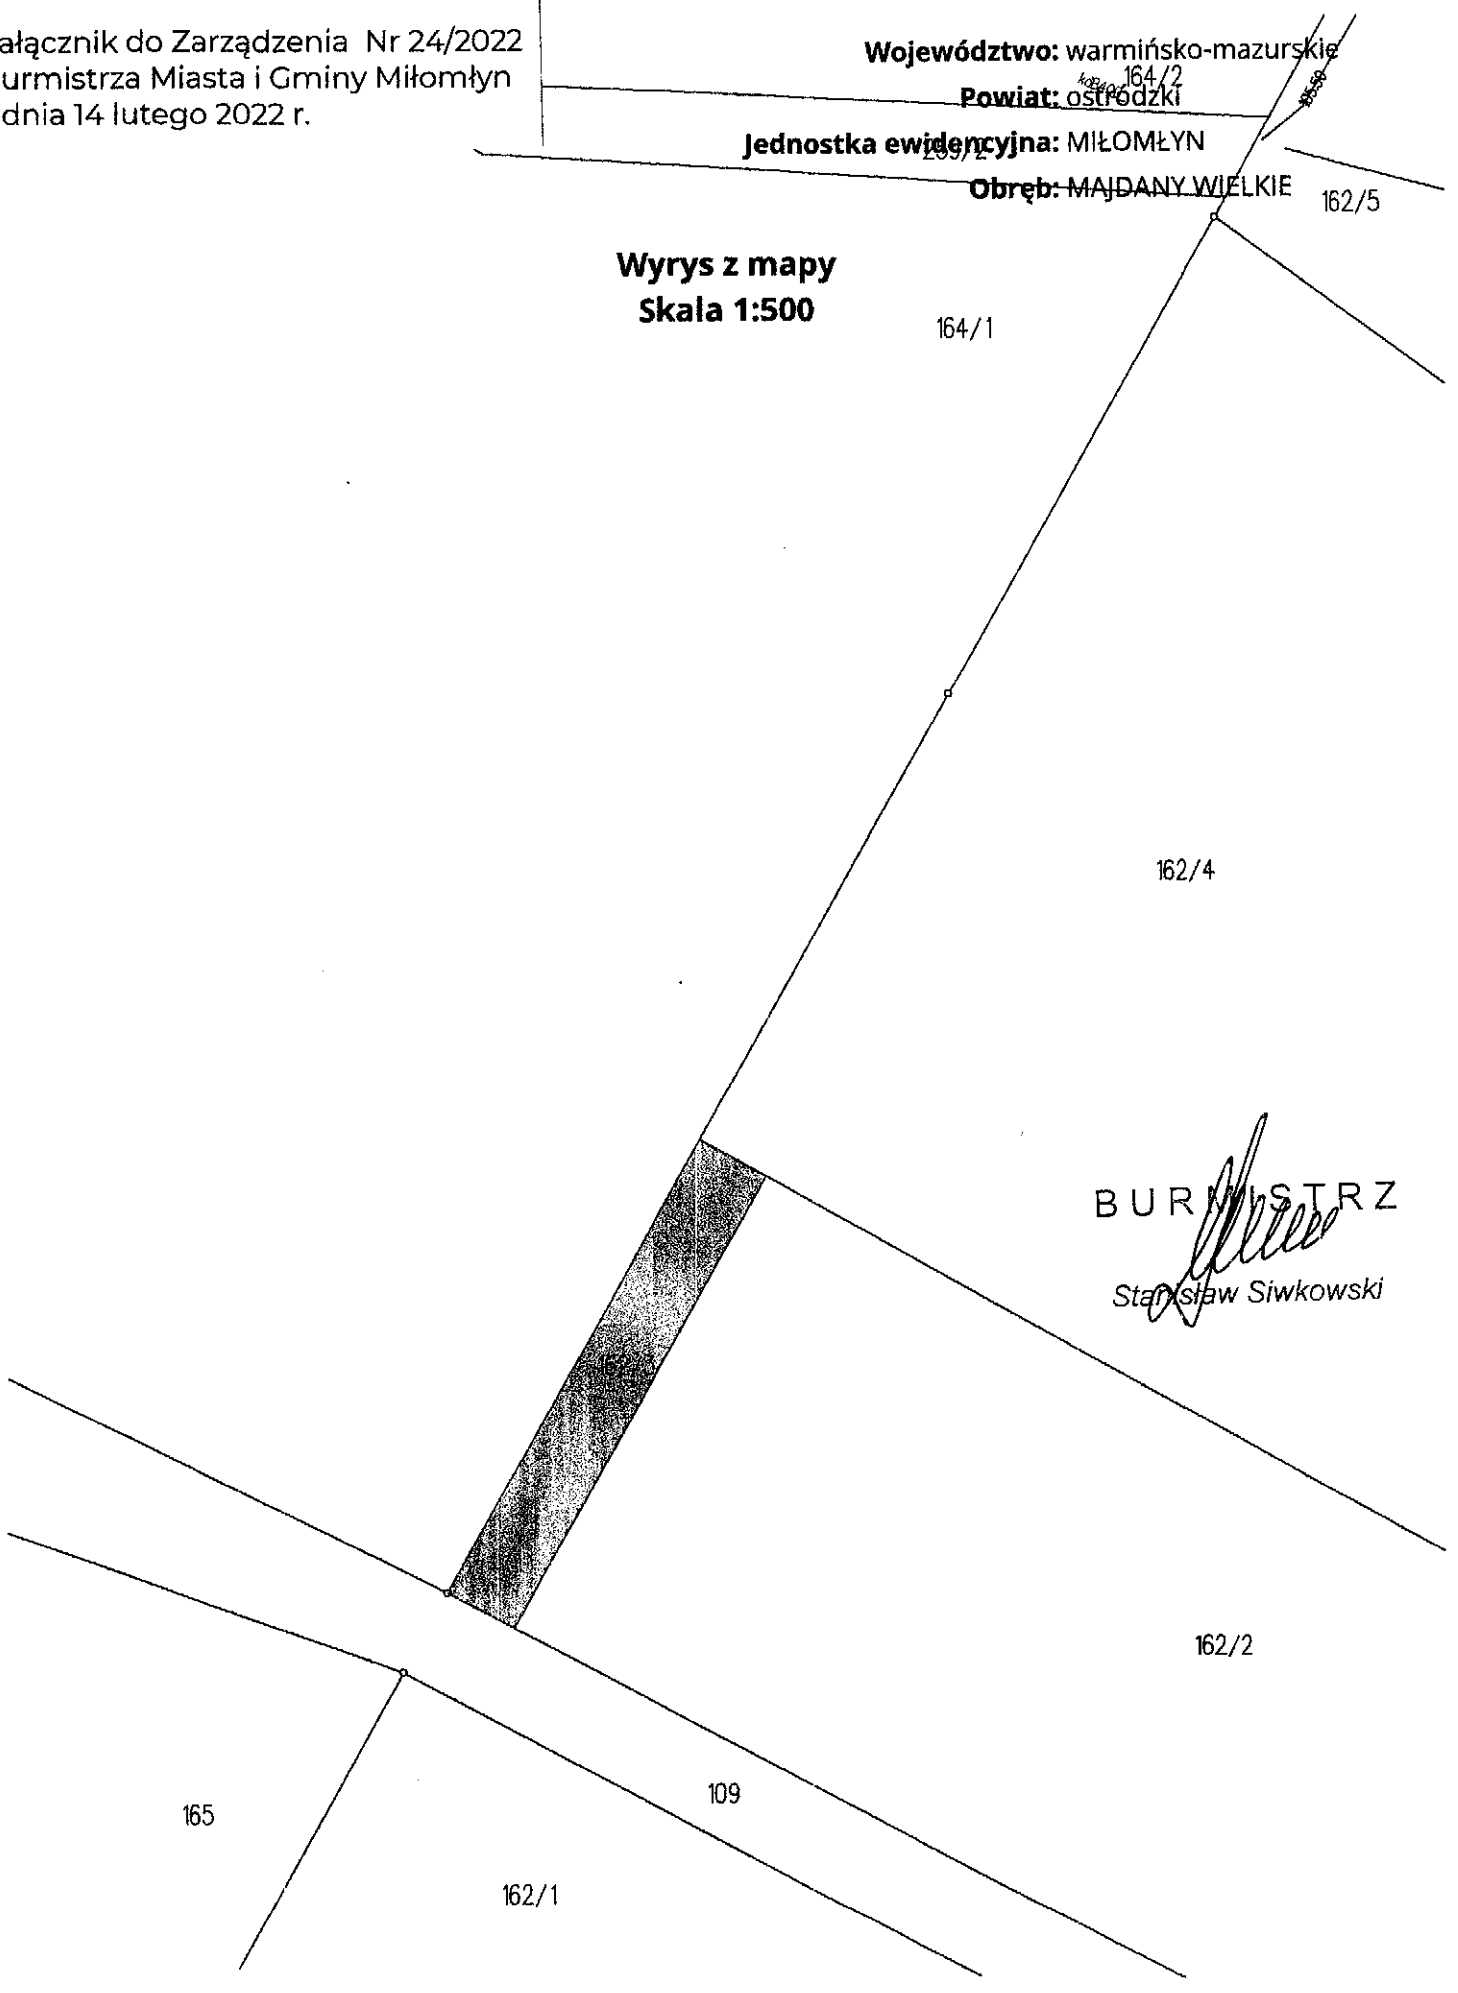

BURMISTRZ
Stanisław Siwkowski
Stanisław Siwkowski