

**Uchwała Nr LIII/409/2023
Rady Miejskiej w Miłomłynie
z dnia 15 marca 2023 r.**

**w sprawie przystąpienia do sporządzenia zmiany miejscowego planu
zagospodarowania przestrzennego gminy Miłomłyn w miejscowości Miłomłyn
dla działki ewidencyjnej oznaczonej nr 774**

Na podstawie art. 18 ust. 2 pkt 5 ustawy z dnia 8 marca 1990 r. o samorządzie gminnym (Dz. U. z 2023 r. poz. 40) oraz art. 14 ust. 1 i 2 ustawy z dnia 27 marca 2003 r. o planowaniu i zagospodarowaniu przestrzennym (Dz. U. z 2022 r. poz. 503 z późn. zm.) Rada Miejska w Miłomłynie uchwala, co następuje:

§ 1.

Przystępuje się do sporządzenia zmiany miejscowego planu zagospodarowania przestrzennego gminy Miłomłyn w miejscowości Miłomłyn, obejmującej działkę ewidencyjną nr 774 w obrębie m. Miłomłyn.

§ 2.


Granice obszaru objętego planem zostały przedstawione na załączniku nr 1 do uchwały.

§ 3.

Wykonanie uchwały powierza się Burmistrzowi Miasta i Gminy Miłomłyn.

§ 4

Uchwała wchodzi w życie z dniem podjęcia.

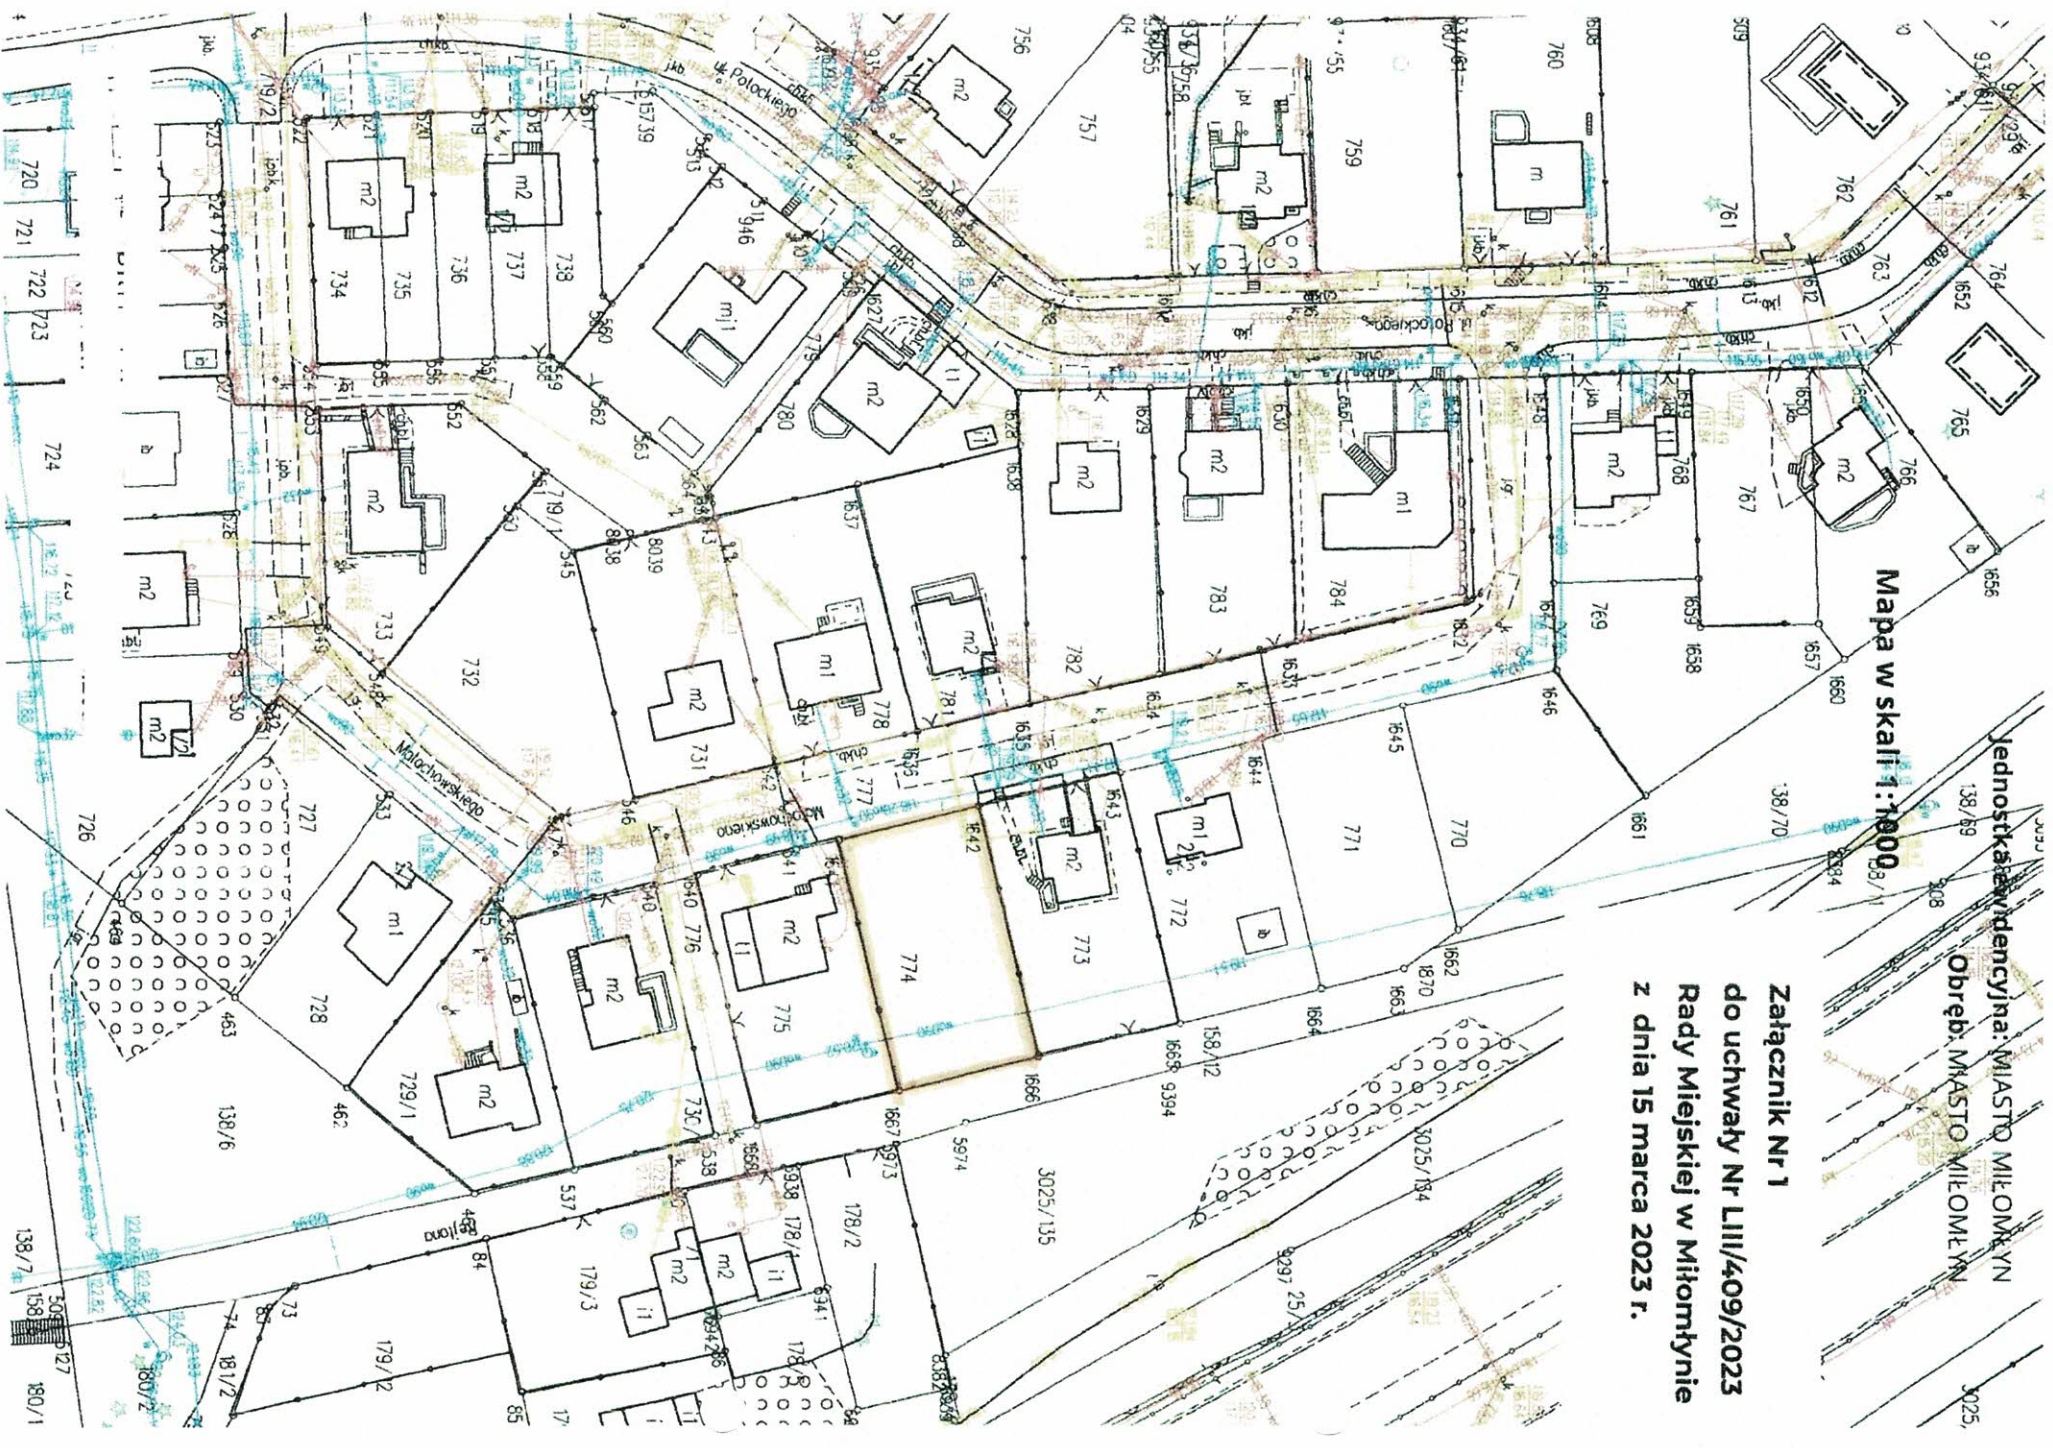

Mapa w skali 1:1000

Jednostka administracyjna: MIASTO MIŁOMŁYN
Obwód: MIASTO MIŁOMŁYN

Załącznik Nr 1
do uchwały Nr LIII/409/2023
Rady Miejskiej w Miłomłynie
z dnia 15 marca 2023 r.