

**UCHWAŁA NR II/12/2024**  
**Rady Miejskiej w Miłomłynie**  
**z dnia 20 maja 2024 r.**

**w sprawie przystąpienia do sporządzenia miejscowego planu zagospodarowania  
przestrzennego gminy Miłomłyn w obrębie geodezyjnym Liwa (dz. nr 105)**

Na podstawie art. 18 ust. 2 pkt 5 ustawy z dnia 8 marca 1990 r. o samorządnie gminnym (Dz. U. z 2024 r. poz. 609) oraz art. 14 ust. 1 i 2 i art. 27 ustawy z dnia 27 marca 2003 r. o planowaniu i zagospodarowaniu przestrzennym (Dz. U. z 2023 r. poz. 977 z późn. zm.), Rada Miejska w Miłomłynie uchwala, co następuje:

**§ 1.**

Przystępuje się do sporządzenia miejscowego planu zagospodarowania przestrzennego gminy Miłomłyn w obrębie geodezyjnym Liwa, obejmującego działkę ewidencyjną nr 105.

**§ 2.**

Granice obszaru objętego opracowaniem planu określa załącznik graficzny Nr 1, będący integralną częścią niniejszej uchwały.

**§ 3.**

Wykonanie uchwały powierza się Burmistrzowi Miasta i Gminy Miłomłyn.

**§ 4.**

Traci moc uchwała Nr LXVIII/535/2024 Rady Miejskiej w Miłomłynie z dnia 27 marca 2024 r. w sprawie przystąpienia do sporządzenia miejscowego planu zagospodarowania przestrzennego gminy Miłomłyn w obrębie geodezyjnym Liwa (dz. nr 105).


**§ 5.**

Uchwała wchodzi w życie z dniem podjęcia.

**PRZEWODNICZĄCY**  
**Rady Miejskiej**

*Andrzej Krzykowski*

Mapa w skali 1:1000

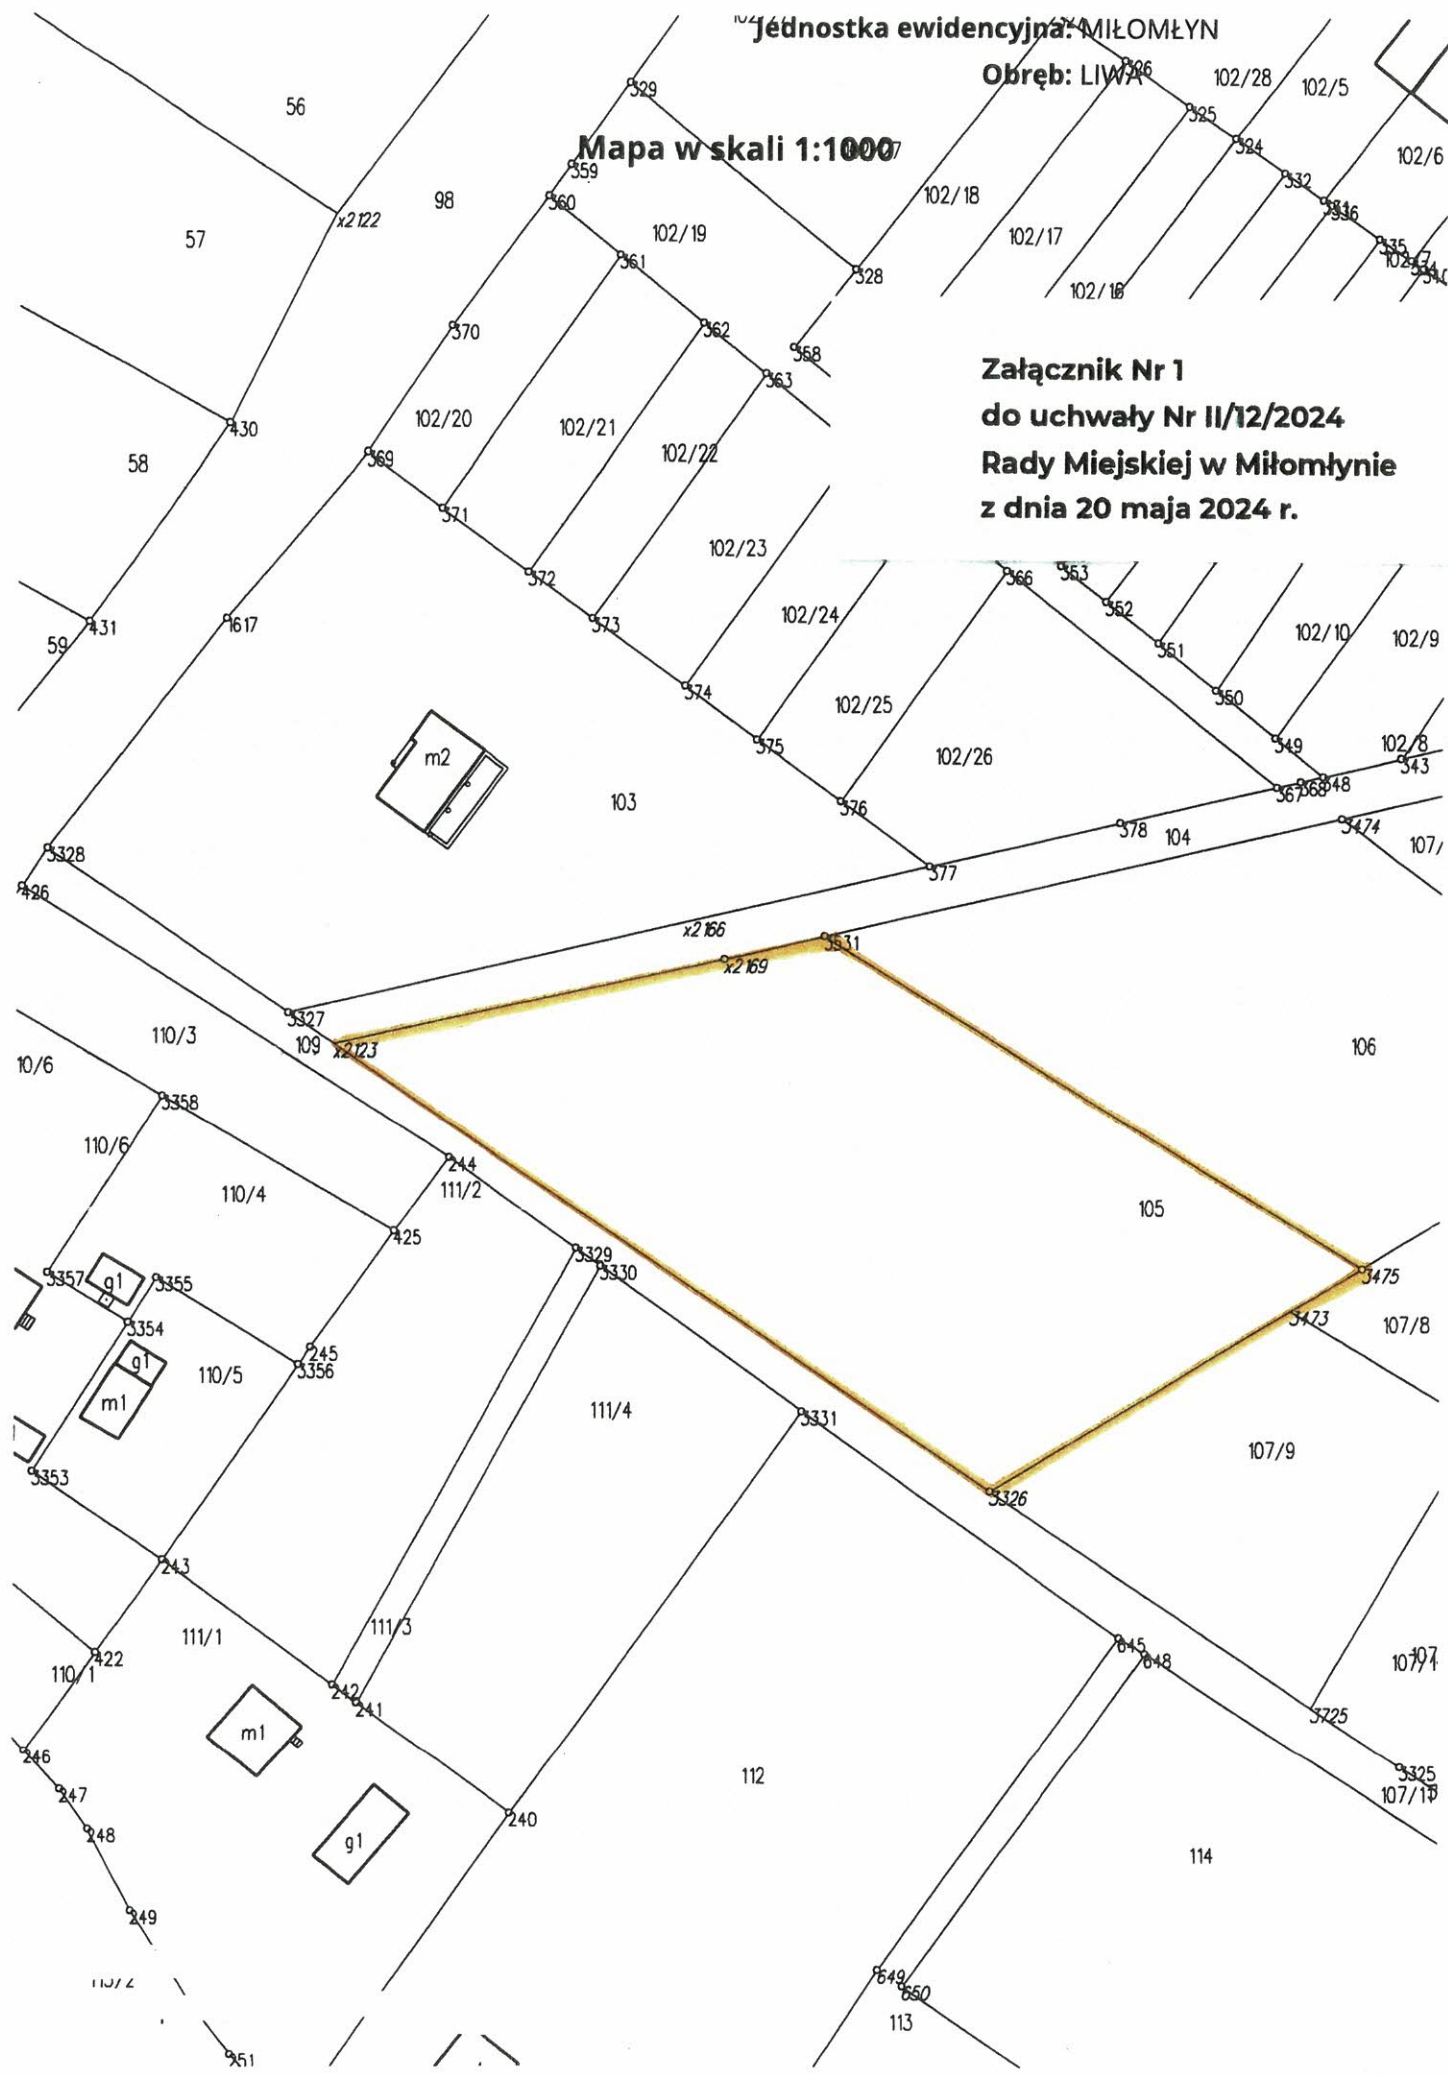

**Załącznik Nr 1  
do uchwały Nr II/12/2024  
Rady Miejskiej w Miłomłynie  
z dnia 20 maja 2024 r.**

**Uzasadnienie**  
**do uchwały Nr II/12/2024**  
**Rady Miejskiej w Miłomłynie**  
**z dnia 20 maja 2024 r.**

Teren objęty przedmiotową uchwałą obejmuje działkę ewidencyjną o numerze 105, położoną w gminie Miłomłyn, w obrębie geodezyjnym Liwa o pow. 0,46 ha.

W granicach obszaru objętego opracowaniem planu obowiązuje Miejscowy plan zagospodarowania przestrzennego gminy Miłomłyn w miejscowości Liwa przyjęty Uchwałą Nr XX/109/2016 Rady Miejskiej w Miłomłynie z dnia 26 lutego 2016 r.

Obowiązujący miejscowy plan ustala dla przedmiotowej działki ewidencyjnej następujące przeznaczenia: rolnicze, teren drogi wewnętrznej, teren drogi publicznej – drogi dojazdowe.

Celem przystąpienia do sporządzenia miejscowego planu jest zmiana przeznaczenia terenu na cele zabudowy mieszkaniowej jednorodzinnej.

Przystąpienie do sporządzenia miejscowego planu zagospodarowania przestrzennego odbywa się na wniosek właściciela terenu.

Opracowanie niniejszego planu jest zasadne ze względów formalno-prawnych oraz zgodne z prowadzoną i przyjętą przez Gminę Miłomłyn polityką przestrzenną.

**PRZEWODNICZĄCY**  
**Rady Miejskiej**

*Andrzej Krzykowski*