

**UCHWAŁA Nr VII/74/2024**  
**RADY MIEJSKIEJ W MIŁOMŁYNI**  
**z dnia 27 listopada 2024 r.**

**w sprawie przystąpienia do sporządzenia zmiany miejscowego planu  
zagospodarowania przestrzennego w części obrębu Liwa, gmina  
Miłomłyn**

Na podstawie art. 18 ust. 2 pkt 5 ustawy z dnia 8 marca 1990 r. o samorządzie gminnym (t.j. Dz. U. z 2024 r. poz. 609 z późn. zm.) oraz art. 14 ust. 1 i 2 i art. 27 ustawy z dnia 27 marca 2003 r. o planowaniu i zagospodarowaniu przestrzennym (t.j. Dz. U. z 2024 r. poz. 1130) Rada Miejska w Miłomłynie uchwala, co następuje:

§ 1.

1. Przystępuje się do sporządzenia zmiany miejscowego planu zagospodarowania przestrzennego w granicach działek oznaczonych nr 108/1, 108/2, 108/3, 108/4 i 108/5, położonych w obrębie Liwa, gmina Miłomłyn.
2. Granice planu określa załącznik graficzny do niniejszej uchwały.

§ 2.

Wykonanie uchwały powierza się Burmistrzowi Miasta i Gminy Miłomłyn.

§ 3.

Uchwała wchodzi w życie z dniem podjęcia.

PRZEWODNICZĄCY  
Rady Miejskiej  
*Andrzej Krzykowski*

**UZASADNIENIE**  
**UCHWAŁY Nr VII/74/2024**  
**RADY MIEJSKIEJ W MIŁOMŁYNI**  
**z dnia 27 listopada 2024 r.**

**w sprawie przystąpienia do sporządzenia zmiany miejscowego planu zagospodarowania przestrzennego w części obrębu Liwa, gmina Miłomłyn**

Na podstawie art. 14 ust. 5 ustawy z dnia 27 marca 2003 r. o planowaniu i zagospodarowaniu przestrzennym (t.j. Dz. U. z 2024 r. poz. 1130) dokonuje się analizy zasadności przystąpienia do sporządzenia zmiany miejscowego planu zagospodarowania przestrzennego w części obrębu Liwa, gmina Miłomłyn oraz ustala się niezbędny zakres prac planistycznych.

1. Przewidywane zagospodarowanie terenu:

Przedmiotowy teren przewidziany jest dla lokalizacji zabudowy mieszkaniowej jednorodzinnej wraz z niezbędną infrastrukturą techniczną.

2. Analiza zasadności przystąpienia do sporządzenia zmiany miejscowego planu zagospodarowania przestrzennego w części obrębu Liwa, gmina Miłomłyn.


Celem opracowania planu miejscowego jest ustalenie przeznaczenia terenów dla rozwoju zabudowy mieszkaniowej jednorodzinnej oraz określenie sposobów ich zagospodarowania w tym realizacji odpowiedniej infrastruktury na potrzeby tych terenów.

PRZEWODNICZĄCY  
Rady Miejskiej

*Andrzej Krzykowski*

Załącznik  
do uchwały VIII/74/2024  
Rady Miejskiej w Miłomynie  
z dnia 27 listopada 2024 r.

Mapa w skali 1:2000

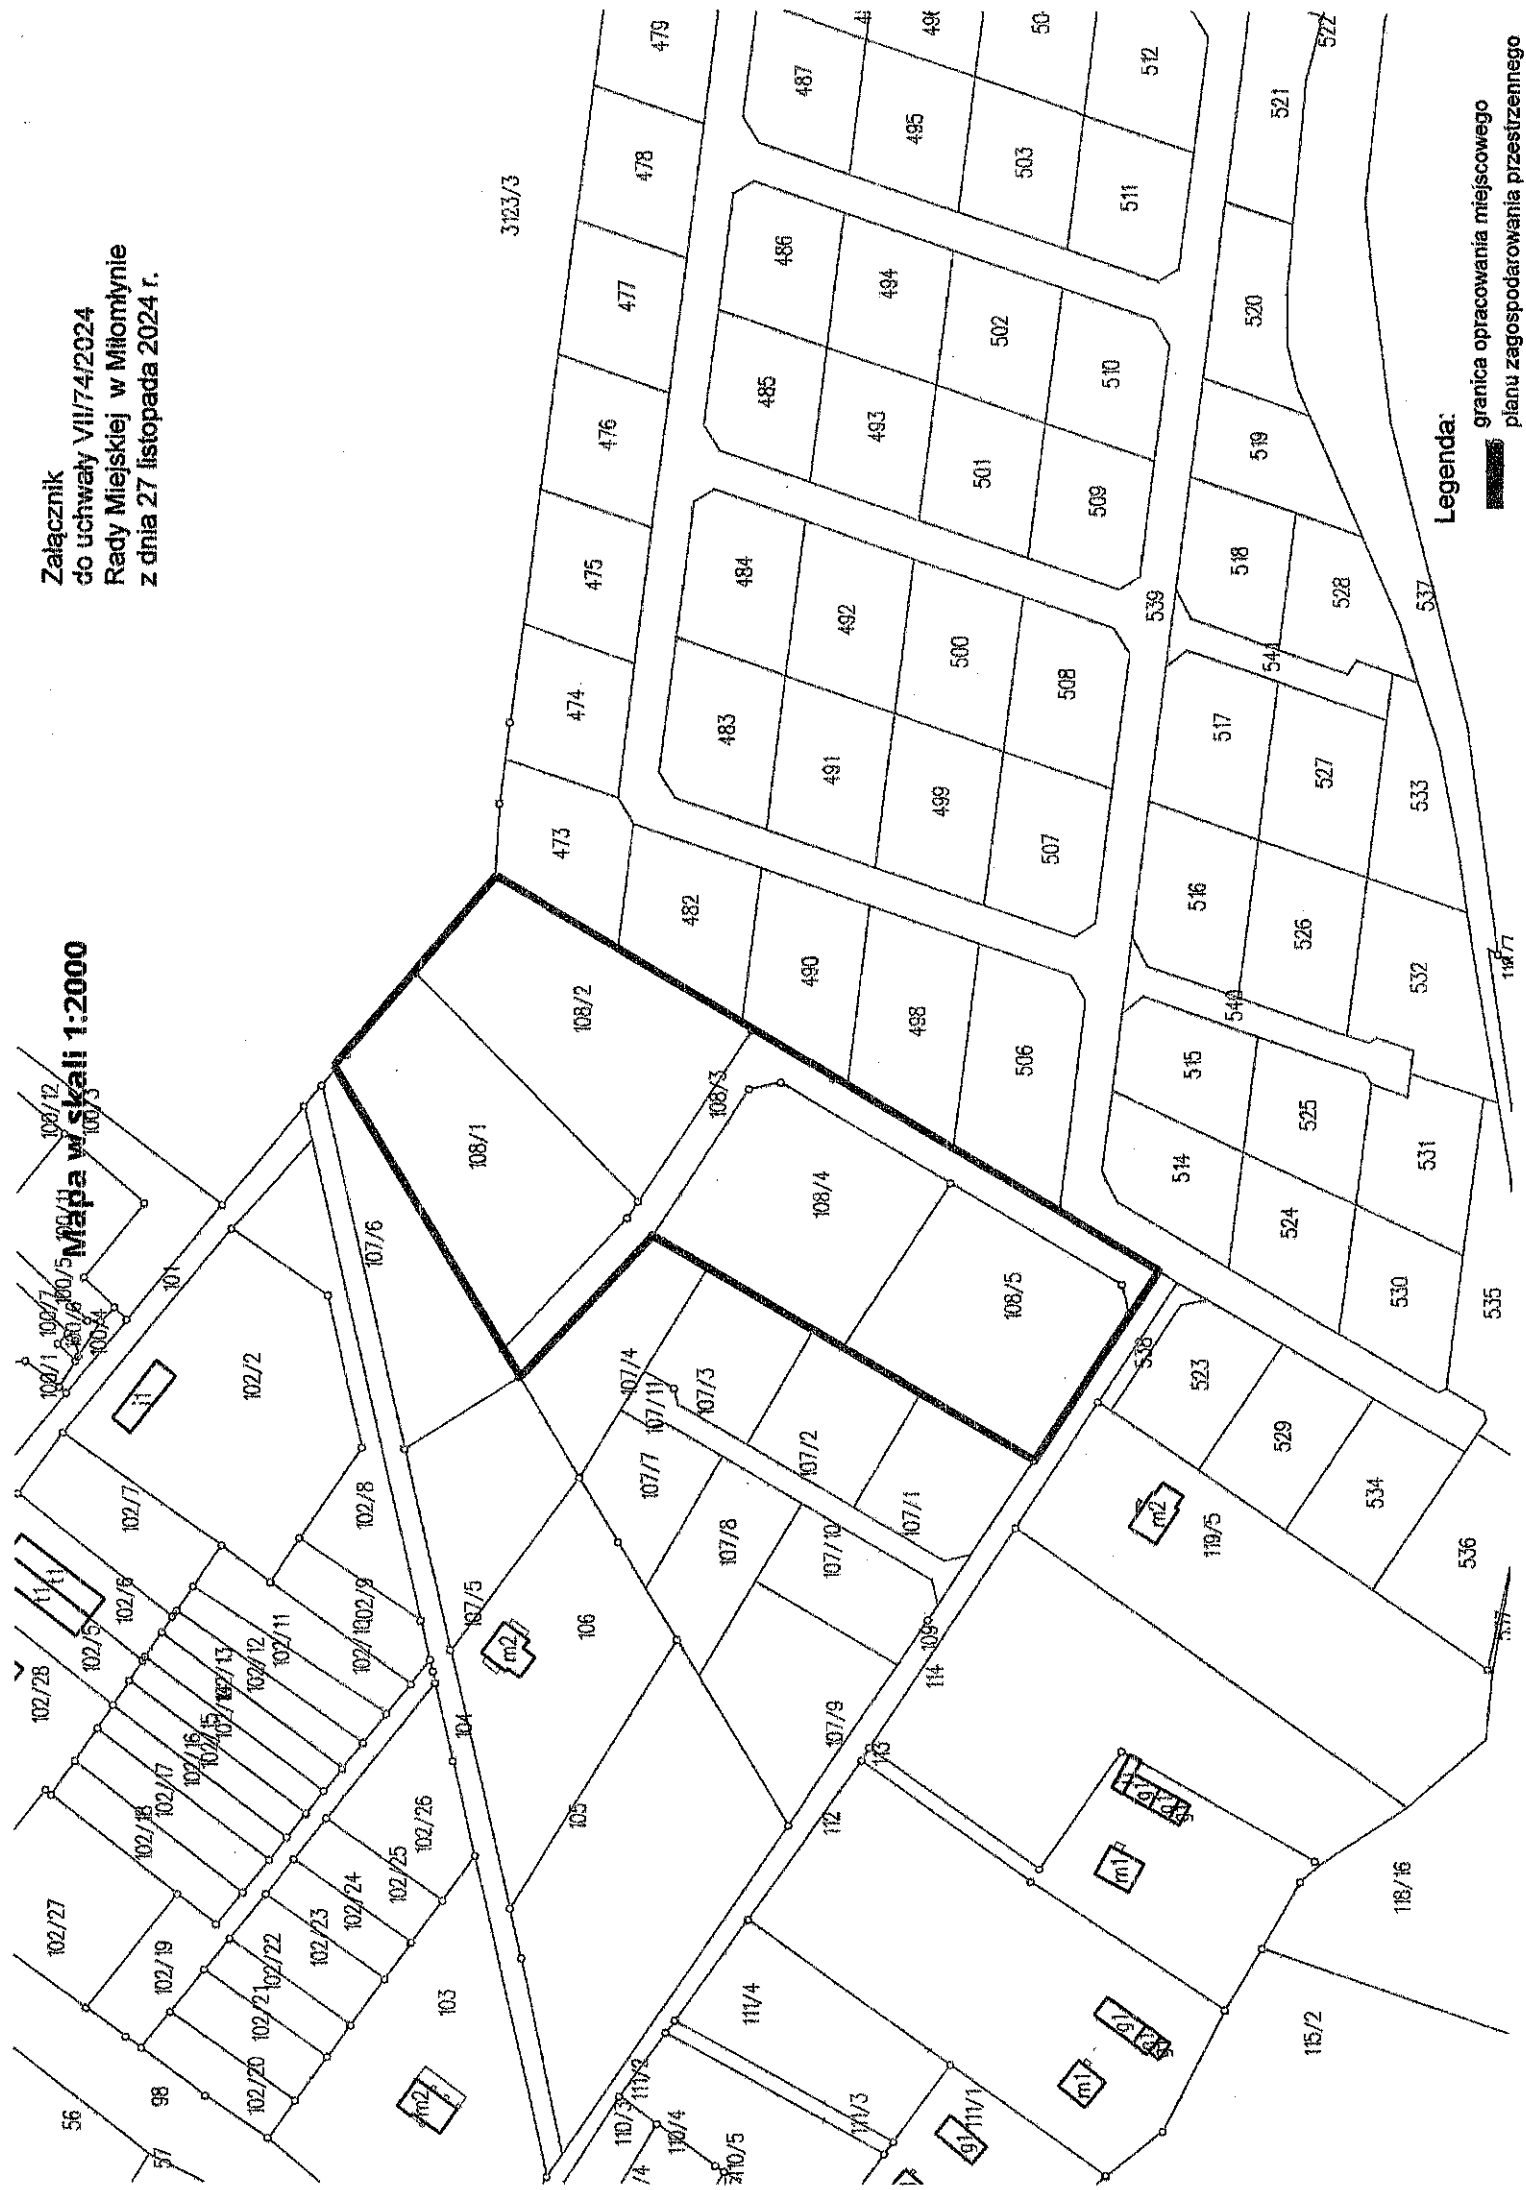

Legenda:

granicz obracowania miejscowego  
planu zagospodarowania przestrzennego