

UCHWAŁA NR ...
RADY MIEJSKIEJ W MIŁOMŁYNIE

z dnia ...

**w sprawie uchwalenia miejscowego planu zagospodarowania przestrzennego gminy Miłomłyn w
obrębie geodezyjnym Liwa (działka ewidencyjna nr 45)**

Na podstawie art. 18 ust. 2 pkt. 5 ustawy z dnia 8 marca 1990 r. o samorządzie gminnym (t.j. Dz. U. z 2024 r. poz. 1465 z późn. zm.), art. 20 ust. 1 i art. 27 ustawy z dnia 27 marca 2003 r. o planowaniu i zagospodarowaniu przestrzennym (t.j. Dz. U. z 2024 r., poz. 1130 z późn. zm.) oraz Uchwały Nr LXVII/528/2024 Rady Miejskiej w Miłomłynie z dnia 28 lutego 2024 r. w sprawie przystąpienia do sporządzenia miejscowego planu zagospodarowania przestrzennego gminy Miłomłyn w obrębie geodezyjnym Liwa, Rada Miejska w Miłomłynie, stwierdzając, że niniejszy plan nie narusza ustaleń Studium Uwarunkowań i Kierunków Zagospodarowania Przestrzennego Miasta i Gminy Miłomłyn, uchwala co następuje:

ROZDZIAŁ I

ZAKRES OBOWIĄZYWANIA PLANU

§ 1. 1. Uchwala się Miejscowy plan zagospodarowania przestrzennego gminy Miłomłyn w obrębie geodezyjnym Liwa (działka ewidencyjna nr 45), zwany w dalszej części planem. Granice terenu objętego planem jak na Załączniku nr 1.

2. Plan składa się z następujących elementów publikowanych w Dzienniku Urzędowym Województwa Warmińsko - Mazurskiego:

- 1) części tekstowej, stanowiącej treść niniejszej uchwały;
- 2) części graficznej, stanowiącej rysunek planu sporządzony w skali 1:1000, zatytułowany jako „Miejscowy plan zagospodarowania przestrzennego gminy Miłomłyn w obrębie geodezyjnym Liwa (działka ewidencyjna nr 45)”, stanowiący Załącznik nr 1 do niniejszej uchwały;
- 3) rozstrzygnięcia o sposobie realizacji oraz finansowania inwestycji z zakresu infrastruktury technicznej, które należą do zadań własnych Gminy Miłomłyn stanowiącego Załącznik nr 2 do niniejszej uchwały;
- 4) danych przestrzennych utworzonych dla planu, stanowiących Załącznik nr 3 do niniejszej uchwały.

§ 2. 1. Celem regulacji zawartych w planie jest ustalenie przeznaczenia terenów oraz sposobów ich zagospodarowania.

2. Część graficzna planu obowiązuje w następującym zakresie:

- 1) ustaleń ogólnych:
 - a) granicy planu;
 - b) linii rozgraniczających tereny o różnym przeznaczeniu lub różnych zasadach zagospodarowania;
 - c) nieprzekraczalnej linii zabudowy;

- d) cyfrowo - literowego i kolorystycznego oznaczenia terenu o określonym przeznaczeniu;
- 2) ustaleń wynikających z przepisów odrębnych:
 - a) terenu objętego planem położonego w granicach Obszaru Chronionego Krajobrazu Kanału Elbląskiego,
- 3. Elementy części graficznej niewymienione w ust. 2 stanowią oznaczenia informacyjne.
- 4. Plan zawiera ustalenia dotyczące:
 - 1) przeznaczenia terenów oraz linie rozgraniczające tereny o różnym przeznaczeniu lub różnych zasadach zagospodarowania;
 - 2) zasad ochrony i kształtowania ładu przestrzennego;
 - 3) zasad ochrony środowiska, przyrody i krajobrazu;
 - 4) zasad kształtowania krajobrazu;
 - 5) zasad modernizacji, rozbudowy i budowy systemów komunikacji i infrastruktury technicznej;
 - 6) granic i sposobów zagospodarowania terenów lub obiektów podlegających ochronie, na podstawie odrębnych przepisów, terenów górniczych, a także obszarów szczególnego zagrożenia powodzią, obszarów osuwania się mas ziemnych, krajobrazów priorytetowych określonych w audycie krajobrazowym oraz w planach zagospodarowania przestrzennego województwa;
 - 7) szczególnych warunków zagospodarowania terenów oraz ograniczeń w ich użytkowaniu, w tym zakazu zabudowy;
 - 8) szczegółowych zasad i warunków scalania i podziału nieruchomości objętych planem miejscowym;
 - 9) stawek procentowych, na podstawie których ustala się opłatę wynikającą ze wzrostu wartości nieruchomości w związku z uchwaleniem planu;
 - 10) zasad kształtowania zabudowy oraz wskaźniki zagospodarowania terenu, maksymalną i minimalną nadziemną intensywność zabudowy, maksymalną intensywność zabudowy, minimalny udział powierzchni biologicznie czynnej, maksymalny udział powierzchni zabudowy, maksymalną wysokość zabudowy, minimalną liczbę i sposób realizacji miejsc do parkowania w tym miejsc przeznaczonych do parkowania pojazdów zaopatrzonych w kartę parkingową oraz linie zabudowy i gabaryty obiektów.
- 5. Z racji braku występowania uwarunkowań na terenie objętym niniejszym planem, w planie nie ustala się:
 - 1) zasad ochrony dziedzictwa kulturowego i zabytków, w tym krajobrazów kulturowych oraz dóbr kultury współczesnej,
 - 2) sposobów i terminów tymczasowego zagospodarowania, urządzania i użytkowania terenów,
 - 3) wymagań wynikających z potrzeb kształtowania przestrzeni publicznej.

ROZDZIAŁ II

SŁOWNICZEK POJĘĆ UŻYTYCH W UCHWALE

§ 3. Wyjaśnienie ważniejszych pojęć użytych w treści niniejszej uchwały

1. Ilekcioć w uchwale jest mowa o:

- 1) terenie – należy przez to rozumieć fragment obszaru objętego planem, ograniczony liniami rozgraniczającymi, charakteryzujący się określonym przeznaczeniem i jednolitymi zasadami zagospodarowania oraz oznaczony danym symbolem cyfrowo-literowym;
- 2) przeznaczeniu terenu – należy przez to rozumieć przeznaczenie terenu, które w ramach realizacji planu miejscowego stanie się główną i dominującą formą wykorzystania tego terenu;
- 3) nieprzekraczalnej linii zabudowy – należy przez to rozumieć linię, wyznaczoną na rysunku planu, ograniczającą obszar, poza którym zakazuje się wznoszenia budynków;
- 4) wysokości zabudowy – należy przez to rozumieć wysokość zabudowy w odniesieniu do budynków i budowli zgodnie z przepisami z zakresu planowania i zagospodarowania przestrzennego, a dla pozostałych obiektów budowlanych należy rozumieć jako zewnętrzny, pionowy wymiar, mierzony od poziomu terenu do najwyższego punktu obiektu;
- 5) kącie nachylenia połaci – należy przez to rozumieć kąt nachylenia płaszczyzny połaci dachowej względem płaszczyzny poziomej, kąt nachylenia połaci nie odnosi się do elementów takich jak: lukarny, naczółki, zadaszenia wejść;
- 6) przepisach odrębnych – należy przez to rozumieć obowiązujące akty prawne.

ROZDZIAŁ III

PRZEPISY OGÓLNE

§ 4. Ustalenia dotyczące przeznaczenia terenów na obszarze objętym planem

1. Ustala się następujące przeznaczenia terenów oznaczonych na rysunku planu według symboli literowych:

- 1) MN – teren zabudowy mieszkaniowej jednorodzinnej,
- 2) KR – teren komunikacji drogowej wewnętrznej.

§ 5. Ustalenia dotyczące zasad ochrony i kształtowania ładu przestrzennego

1. W granicach planu zasady ochrony ładu przestrzennego określone są ustaleniami dotyczącymi:

- 1) zachowania powierzchni biologicznie czynnej działki budowlanej;
- 2) nieprzekraczalnych linii zabudowy, wysokości zabudowy usytuowania kalenic budynków oraz sposobu kształtowania dachów;
- 3) kolorystyki obiektów budowlanych, w tym materiałów użytych do pokryć dachowych i elewacji budynków;
- 4) przeznaczenia terenów oraz minimalnych powierzchni nowo wydzielonych działek budowlanych.

2. Ustala się lokalizację obiektów budowlanych zgodnie z nieprzekraczalnymi liniami zabudowy oznaczonymi na rysunku planu oraz przepisami odrębnymi.

3. Nakazuje się uwzględnienie w zagospodarowaniu terenów parametrów, zasad i wskaźników kształtowania zabudowy, określonych w ustaleniach szczegółowych.

§ 6. Ustalenia dotyczące zasad ochrony środowiska, przyrody i krajobrazu

1. Ustala się zasady w zakresie ochrony środowiska:

- 1) zakazuje się lokalizacji przedsięwzięć mogących znacząco oddziaływać na środowisko, określonych w przepisach odrębnych, za wyjątkiem inwestycji celu publicznego z zakresu infrastruktury technicznej;
- 2) zakazuje się zmiany kierunku odpływu wody opadowej ze szkodą dla gruntów sąsiednich, zgodnie z przepisami odrębnymi;
- 3) ustala się dopuszczalne poziomy hałasu, przyjmując odpowiednie przepisy dotyczące ochrony środowiska w zakresie dopuszczalnych poziomów hałasu:
 - a) dla terenu oznaczonego na rysunku planu symbolem literowym MN - jak dla terenu zabudowy mieszkaniowej jednorodzinnej,
 - b) teren KR nie podlega ochronie akustycznej.

2. Ustala się, że w zakresie ochrony przyrody obowiązują przepisy odrębne wynikające z położenia planu w granicach Obszaru Chronionego Krajobrazu Kanału Elbląskiego.

3. Na terenie planu nie wyznaczono krajobrazów priorytetowych z powodu braku opracowania audytu krajobrazowego, w którym określa się granice ich występowania.

§ 7. Ustalenia dotyczące zasad kształtowania krajobrazu

1. W zakresie kształtowania krajobrazu ustala się nakaz kształtowania nowego zagospodarowania przy uwzględnieniu parametrów, zasad i wskaźników kształtowania zabudowy określonych w ustaleniach szczegółowych.

§ 8. Ustalenia dotyczące zasad modernizacji, rozbudowy i budowy systemów komunikacji i infrastruktury technicznej

1. W zakresie systemów komunikacji ustala się, iż obsługę komunikacyjną terenu zapewnia przyległa do granicy planu publiczna droga powiatowa nr 1219N poprzez teren komunikacji drogowej wewnętrznej, oznaczony w planie symbolem 1KR.

2. Ustala się wskaźniki wyposażenia terenu w odpowiednią liczbę miejsc do parkowania, zapewniającą zaspokojenie potrzeb w zakresie parkowania i postoju samochodów:

- 1) dla terenu zabudowy mieszkaniowej jednorodzinnej oznaczonego w planie symbolem literowym MN ustala się minimum 1,0 miejsce do parkowania, w granicach własnej działki budowlanej, przypadające na jeden lokal mieszkalny,
- 2) miejsca postojowe dla pojazdów zaopatrzonych w kartę parkingową należy realizować w ilości oraz na zasadach określonych w przepisach odrębnych.

3. Ustala się zasady z zakresu infrastruktury technicznej:

- 1) ustala się lokalizację sieci i urządzeń infrastruktury technicznej w liniach rozgraniczających terenu oznaczonego w planie symbolem literowym KR na zasadach określonych w przepisach odrębnych;
- 2) dopuszcza się możliwość lokalizowania sieci i urządzeń infrastruktury technicznej w liniach rozgraniczających terenu oznaczonego w planie symbolem MN wzdłuż granic działek budowlanych, na zasadach określonych w przepisach odrębnych oraz jeżeli lokalizacja tych sieci i urządzeń nie zmienia przeznaczenia terenu i nie ograniczy jego realizacji.

4. Ustala się zasady z zakresu zaopatrzenia w wodę:

- 1) zaopatrzenie w wodę należy realizować z sieci wodociągowej o średnicy nie mniejszej niż $\varnothing$ 90 mm, na zasadach określonych w przepisach odrębnych;
- 2) dopuszcza się indywidualne zaopatrzenie w wodę, zgodnie z przepisami odrębnymi;
- 3) zaopatrzenie w wodę dla potrzeb przeciwpożarowych należy realizować z sieci wodociągowej lub ze zbiorników przeciwpożarowych, na zasadach określonych w przepisach odrębnych;

5. Ustala się zasady z zakresu odprowadzania i oczyszczania ścieków sanitarnych, odprowadzania wód opadowych i roztopowych, gromadzenia odpadów:

- 1) obsługę w zakresie odprowadzania ścieków sanitarnych należy realizować siecią kanalizacji sanitarnej o średnicy nie mniejszej niż $\varnothing$ 110 mm zgodnie z przepisami odrębnymi;
- 2) wody opadowe i roztopowe z powierzchni uszczelnionych należy odprowadzać do otwartej lub zamkniętej sieci kanalizacji deszczowej, z chwilą jej wybudowania, wyposażonej w niezbędne urządzenia oczyszczające, zgodnie z obowiązującymi przepisami odrębnymi;
- 3) dopuszcza się indywidualne zagospodarowanie wód opadowych i roztopowych, w sposób nie zagrażający środowisku oraz warunkom gruntowo-wodnym, bez szkody dla działek sąsiednich oraz zgodnie z obowiązującymi przepisami odrębnymi;
- 4) gospodarkę odpadami należy realizować zgodnie z obowiązującymi przepisami odrębnymi oraz obowiązującymi w tym zakresie przepisami lokalnymi.

6. Ustala się zasady z zakresu zaopatrzenia w energię elektryczną:

- 1) zaopatrzenie w energię elektryczną należy realizować z sieci niskiego napięcia 0,4 kV lub średniego napięcia 15 kV zgodnie z przepisami odrębnymi;
- 2) dopuszcza się zaopatrzenie w energię elektryczną za pomocą odnawialnych źródeł energii zgodnie z przepisami odrębnymi;
- 3) nowe sieci elektroenergetyczne należy wykonać jako podziemne lub napowietrzne na zasadach określonych w przepisach odrębnych;
- 4) lokalizację obiektów budowlanych w stosunku do sieci i urządzeń elektroenergetycznych należy realizować z uwzględnieniem odległości wynikających z obowiązujących norm, przepisów i zasad branżowych,

5) w przypadku kolizji projektowanego zagospodarowania terenu z istniejącymi sieciami i urządzeniami elektroenergetycznymi, należy je przebudować w miejscu kolizji, zgodnie z obowiązującymi przepisami odrębnymi.

7. Ustala się zasady z zakresu infrastruktury telekomunikacyjnej:

- 1) zaopatrzenie w zakresie telekomunikacji należy realizować z sieci telekomunikacyjnej, na zasadach określonych w przepisach odrębnych;
- 2) sieci telekomunikacyjne należy realizować jako podziemne;
- 3) w przypadku kolizji projektowanych obiektów z urządzeniami telekomunikacyjnymi, należy je przebudować i dostosować do projektowanego zagospodarowania przestrzennego, zgodnie z obowiązującymi przepisami odrębnymi.

8. Zaopatrzenie w ciepło należy realizować w sposób indywidualny, z zastosowaniem:

- 1) urządzeń i systemów grzewczych spełniających standardy niskoemisyjne lub normy emisji określone w przepisach odrębnych;
- 2) instalacji wytwarzających ciepło z odnawialnych źródeł energii, zgodnie z przepisami odrębnymi.

9. Ustala się zasady z zakresu zaopatrzenia w gaz:

- 1) ustala się, iż zaopatrzenie w gaz należy realizować z sieci gazowej, z chwilą jej wybudowania, na zasadach określonych w przepisach odrębnych;
- 2) dopuszcza się indywidualne zaopatrzenie w gaz, zgodnie z obowiązującymi przepisami odrębnymi.

§ 9. Ustalenia dotyczące granic i sposobów zagospodarowania terenów lub obiektów podlegających ochronie, na podstawie odrębnych przepisów, terenów górniczych, a także obszarów szczególnego zagrożenia powodzią, obszarów osuwania się mas ziemnych, krajobrazów priorytetowych określonych w audycie krajobrazowym oraz w planach zagospodarowania przestrzennego województwa

1. W związku z położeniem terenu planu w granicach Obszaru Chronionego Krajobrazu Kanału Elbląskiego, obowiązują zasady zagospodarowania wynikające z przepisów odrębnych.

2. Na terenach objętych opracowaniem planu nie występują tereny górnicze.

3. Na terenach objętych opracowaniem planu nie występują obszary szczególnego zagrożenia powodzią.

4. Na terenach objętych opracowaniem planu nie występują obszary osuwania się mas ziemnych.

5. Na terenach objętych opracowaniem planu nie wyznaczono krajobrazów priorytetowych określonych w audycie krajobrazowym w związku z brakiem jego opracowania.

§ 10. Ustalenia dotyczące szczególnych warunków zagospodarowania terenów oraz ograniczenia w ich użytkowaniu, w tym zakaz zabudowy

1. Ustala się szczególne warunki zagospodarowania terenów oraz ograniczenia w ich użytkowaniu w związku z położeniem terenu planu w granicach Obszaru Chronionego Krajobrazu Kanału Elbląskiego, zgodnie z przepisami z zakresu ochrony przyrody.

§ 11. Ustalenia dotyczące szczegółowych zasad i warunków scalenia i podziału nieruchomości

1. Ustala się, że w granicach planu nie wyznacza się obszarów wymagających przeprowadzenia scaleń i podziału nieruchomości, w rozumieniu przepisów odrębnych z zakresu gospodarki nieruchomościami.

2. Dopuszcza się przeprowadzenie procedury scalenia i podziału nieruchomości, w rozumieniu przepisów odrębnych z zakresu gospodarki nieruchomościami.

3. Ustala się szczegółowe zasady i warunki scalenia i podziału nieruchomości dla działek budowlanych uzyskiwanych w wyniku scalenia i podziału nieruchomości na terenie MN:

- 1) minimalna powierzchnia działek budowlanych: 1000 m²;
- 2) minimalna szerokość frontów działek budowlanych: 27 m;
- 3) kąty położenia granic działek budowlanych w stosunku do pasa drogowego - od 80° do 110°.

4. Nie ustala się zasad i warunków scalenia i podziału nieruchomości dla terenu KR.

5. Ustala się, że szczegółowe zasady i warunki określone w ust. 3 nie dotyczą wydzielania działek gruntu w celu realizacji obiektów infrastruktury technicznej.

§ 12. Stawki procentowe, na podstawie których ustala się opłatę, wynikającą ze wzrostu wartości nieruchomości w związku z uchwaleniem planu

1. Ustala się wysokość stawek procentowych dla naliczania opłat z tytułu wzrostu wartości nieruchomości związanych z uchwaleniem niniejszego planu dla terenów oznaczonych symbolami

- 1) MN – 20%;
- 2) KR – 10%.

ROZDZIAŁ IV

USTALENIA SZCZEGÓŁOWE

§ 13. Ustalenia dotyczące zasad kształtowania zabudowy oraz wskaźniki zagospodarowania terenu oznaczonego w planie symbolem literowym MN

1. Ustala się zasady kształtowania zabudowy oraz parametry i wskaźniki zagospodarowania terenu oznaczonego w planie symbolem 1MN:

- 1) przeznaczenie terenu - teren zabudowy mieszkaniowej jednorodzinnej;
- 2) w ramach przeznaczenia terenów dopuszcza się dodatkowo lokalizację:
 - a) wiat i altan;
 - b) obiektów małej architektury;
- 3) ustala się następujące zasady kształtowania zabudowy i zagospodarowania terenu:
 - a) budynki mieszkalne realizować jako wolnostojące lub połączone z budynkiem garażowym,
 - b) garaże realizować w bryle budynku mieszkalnego lub jako budynki garażowe w formie zabudowy wolnostojącej lub połączone z innymi budynkami niemieszkalnymi;

- c) budynki gospodarcze, wiaty realizować w formie wolnostojącej lub połączone z innymi budynkami niemieszkalnymi,
 - d) altany realizować jako wolnostojące,
 - e) nieprzekraczalne linie zabudowy – zgodnie z rysunkiem planu,
 - f) miejsca postojowe - zgodnie z wymogami wynikającymi z §8 ust. 2 niniejszej uchwały;
- 4) ustala się następujące wskaźniki zagospodarowania terenu:
- a) minimalny udział powierzchni biologicznie czynnej – 0,60,
 - b) maksymalny udział powierzchni zabudowy – 0,30,
 - c) minimalna nadziemna intensywność zabudowy – 0,05,
 - d) maksymalna nadziemna intensywność zabudowy – 0,60;
 - e) maksymalna intensywność zabudowy – 0,90,
- 5) ustala się następujące gabaryty, usytuowanie, kolorystykę i pokrycie dachu dla budynków mieszkalnych:
- a) maksymalna wysokość zabudowy - do 2 kondygnacji nadziemnych (w tym poddasze użytkowe) – nie wyżej jednak niż 10,0 m,
 - b) dopuszcza się wykonanie jednej kondygnacji podziemnej,
 - c) usytuowanie głównych kalenic budynków - równoległe lub prostopadłe do osi drogi obsługującej działkę budowlaną,
 - d) dachy dwuspadowe lub wielospadowe o kącie nachylenia połaci dachowych od 30° do 45°, kryte dachówką ceramiczną lub materiałem dachówkopodobnym w odcieniach koloru czerwonego, brązowego lub szarego,
 - e) w elewacjach stosować materiały takie jak: cegła, drewno, kamień naturalny, tynki w kolorystyce barw pastelowych;
- 6) ustala się następujące gabaryty, usytuowanie, kolorystykę i pokrycie dachu dla budynków gospodarczych i garażowych:
- a) maksymalna wysokość zabudowy – 6,0 m,
 - b) usytuowanie głównych kalenic budynków – nie ustala się,
 - c) dachy dwuspadowe o kącie nachylenia połaci dachowych od 30° do 45°, kryte dachówką ceramiczną lub materiałem dachówkopodobnym w odcieniach koloru czerwonego, brązowego lub szarego,
 - d) w elewacjach stosować materiały takie jak: cegła, drewno, kamień naturalny, tynki w kolorystyce barw pastelowych;
- 7) ustala się następujące gabaryty, kolorystykę i pokrycie dachu dla wiaty, altany:
- a) maksymalna wysokość zabudowy – nie wyżej niż 6,0 m,
 - b) dachy dwuspadowe lub wielospadowe o kącie nachylenia połaci dachowych od 30° do 45°, kryte dachówką ceramiczną lub materiałem dachówkopodobnym lub gontem bitumicznym w odcieniach koloru czerwonego, brązowego lub szarego;

- 8) ustala się maksymalną wysokość zabudowy dla pozostałych obiektów budowlanych – 12,0 m;
- 9) ustala się minimalną powierzchnię działki budowlanej – 1000 m².

§ 14. Ustalenia dotyczące zasad zagospodarowania terenu oznaczonego w planie symbolem KR

- 1. Ustala się zasady zagospodarowania terenu oznaczonego w planie symbolem 1KR:
 - 1) przeznaczenie terenu – teren komunikacji drogowej wewnętrznej;
 - 2) w ramach przeznaczenia terenu dopuszcza się dodatkowo lokalizację sieci i urządzeń infrastruktury technicznej;
 - 3) ustala się szerokość w liniach rozgraniczających terenu oznaczonego w planie symbolem 1KR – 8,0 m, zgodnie z rysunkiem planu;
 - 4) w liniach rozgraniczających terenu projektuje się plac do zawracania pojazdów o parametrach zgodnych z rysunkiem planu;
 - 5) ustala się maksymalną wysokość zabudowy pozostałych obiektów budowlanych – 12,0 m.

POSTANOWIENIA KOŃCOWE

§ 15. 1. Wykonanie uchwały powierza się Burmistrzowi Miasta i Gminy Miłomłyn.


2. Uchwała wchodzi w życie po upływie 14 dni od daty jej ogłoszenia w Dzienniku Urzędowym Województwa Warmińsko - Mazurskiego.

Przewodniczący Rady Miejskiej

Załącznik Nr 1
do Uchwały Nr...
Rady Miejskiej w Miłomłynie
z dniar.




Plan został sporządzony na mapie zasadniczej w postaci wektorowej pozyskanej z państwowego zasobu geodezyjnego i kartograficznego (Starostwo Powiatowe w Ostródzie)

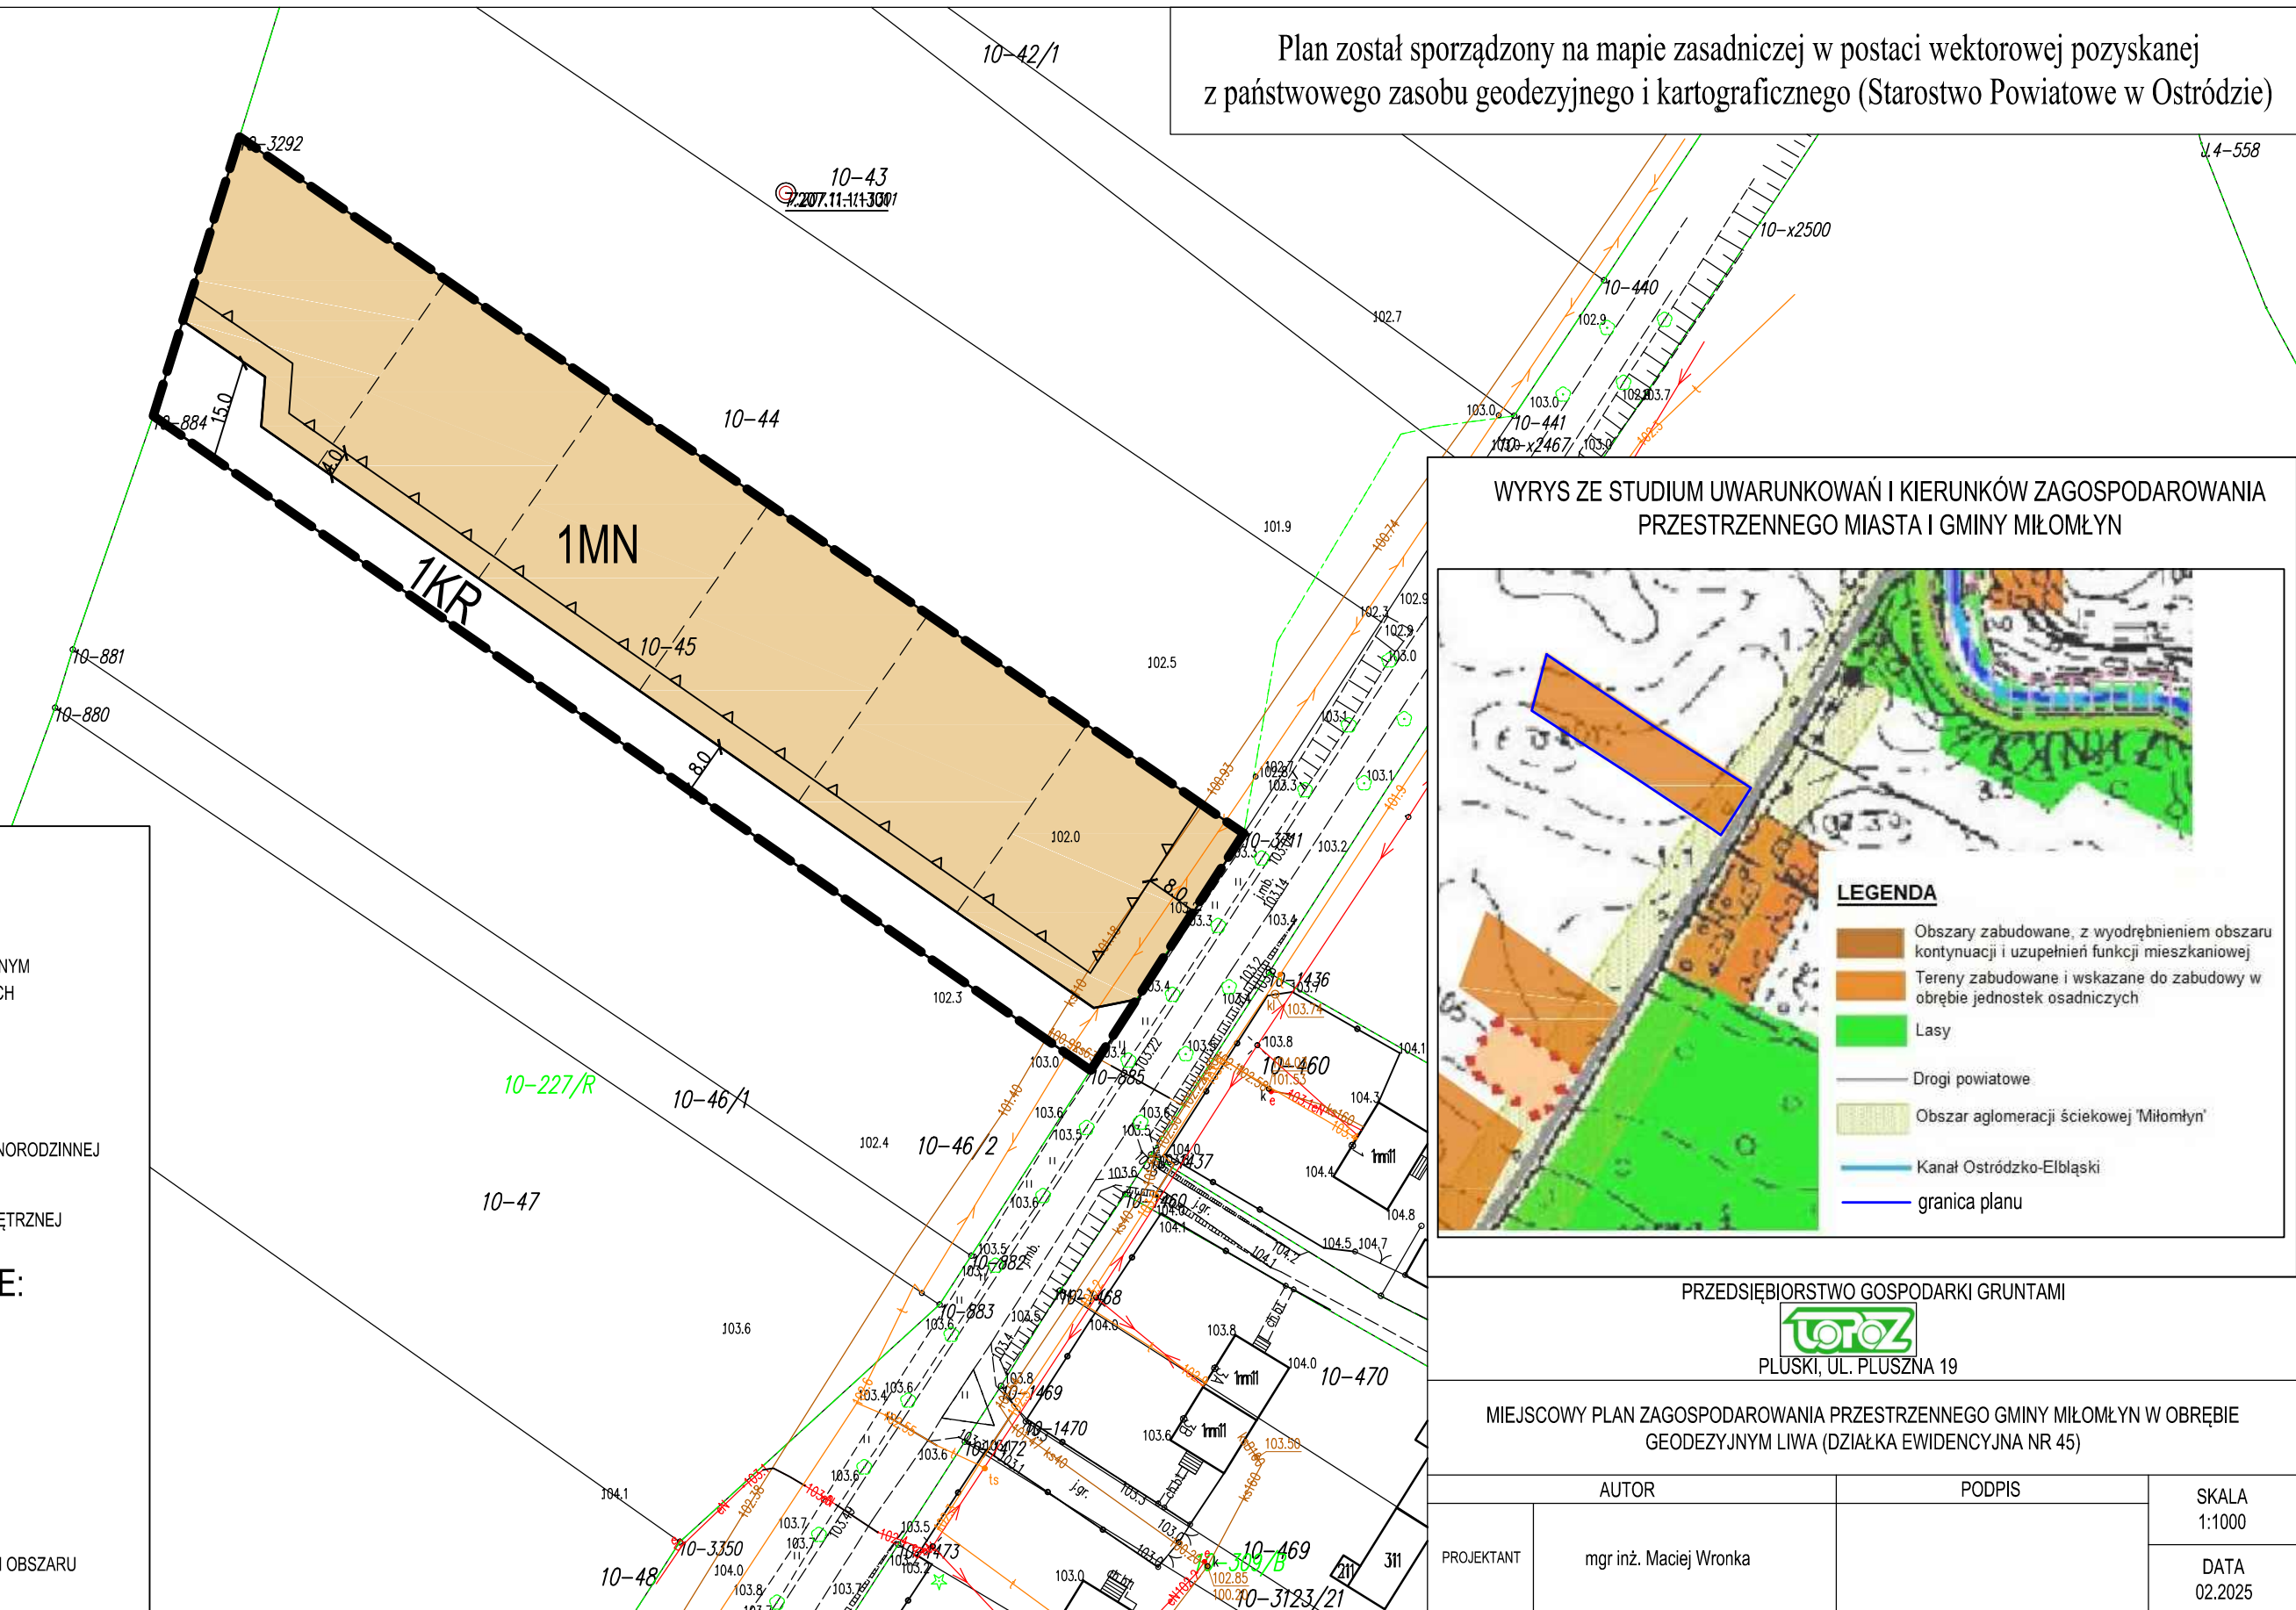

TEREN OBJĘTY PLANEM POŁOŻONY JEST W GRANICACH OBSZARU
CHRONIONEGO KRAJOBRAZU KANAŁU ELBLĄSKIEGO

WYRYS ZE STUDIUM UWARUNKOWAŃ I KIERUNKÓW ZAGOSPODAROWANIA
PRZESTRZENNEGO MIASTA I GMINY MIŁOMŁYN

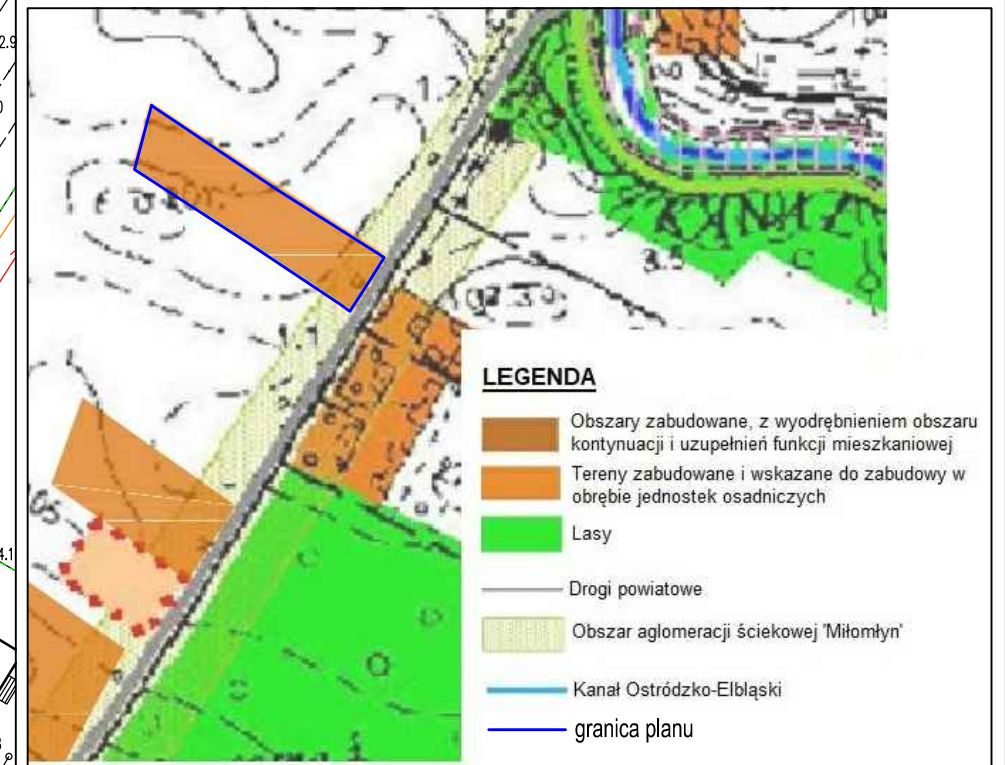

PRZEDSIĘBIORSTWO GOSPODARKI GRUNTAMI



PLUSKI, UL. PLUSZNA 19

MIEJSCOWY PLAN ZAGOSPODAROWANIA PRZESTRZENNEGO GMINY MIŁOMŁYN W OBRĘBIE
GEODEZYJNYM LIWA (DZIAŁKA EWIDENCYJNA NR 45)

AUTOR		PODPIS	SKALA 1:1000
PROJEKTANT	mgr inż. Maciej Wronka		DATA 02.2025