

**Uchwała Nr/...../2026
Rady Miejskiej w Miłomłynie
z dnia 2026 r.**

**w sprawie ustalenia wykazu kąpielisk na rok 2026 na terenie Gminy Miłomłyn oraz
określenia sezonu kąpielowego**

Na podstawie art. 18 ust. 2 pkt 15 ustawy z dnia 8 marca 1990 roku o samorządzie gminnym (Dz. U. z 2025 r., poz. 1153 z późn. zm.) w związku z art. 37 ust. 1 i 2 ustawy z dnia 20 lipca 2017 r. Prawo wodne (Dz. U. z 2025 r., poz. 960 z późn. zm.), Rada Miejska w Miłomłynie uchwala co następuje:

§ 1.

1. Ustala się wykaz kąpielisk na terenie Gminy Miłomłyn na rok 2026 obejmujący:

1) Kąpielisko nr 1 nad jeziorem Bartężek w Tardzie,

2.) Kąpielisko nr 2 nad jeziorem Ilińsk w Wińcu.

2. Usytuowanie kąpielisk określonych w ust. 1 zawarte jest w załączniku graficznym Nr 1 i Nr 2 do niniejszej uchwały.

§ 2.

Określa się, że w roku 2026 sezon kąpielowy na terenie Gminy Miłomłyn będzie trwał odpowiednio dla:

1) Kąpielisko nr 1 nad jeziorem Bartężek w Tardzie w okresie od 01 czerwca 2026 r., do 20 września 2026r.,

2.) Kąpielisko nr 2 nad jeziorem Ilińsk w Wińcu w okresie od 01 lipca 2026 r., do 22 sierpnia 2026r.

§ 3.

Wykonanie uchwały powierza się Burmistrzowi Miasta i Gminy Miłomłyn.

§ 4.

Uchwała wchodzi w życie po upływie 14 dni od dnia jej opublikowania w Dzienniku Urzędowym Województwa Warmińsko - Mazurskiego.

Przewodniczący Rady Miejskiej
w Miłomłynie

UZASADNIENIE
do uchwały Nr/...../2026
Rady Miejskiej w Miłomłynie
z dnia 2026 r.

w sprawie ustalenia wykazu kąpielisk na rok 2026 na terenie Gminy Miłomłyn
oraz określenia sezonu kąpielowego

Na podstawie art. 37 ust. 1 i 2 ustawy z dnia 20 lipca 2017 r. Prawo wodne (Dz. U. z 2025 r., poz. 960z późn. zm.) rada gminy określa w drodze uchwały , corocznie do dnia 20 maja wykaz kąpielisk oraz sezon kąpielowy na terenie gminy.

Wniosek o ujęcie w wykazie kąpielisk składa organizator kąpieliska w terminie do 31 grudnia roku poprzedzającego sezon kąpielowy.

Do Urzędu Miasta i Gminy Miłomłyn wpłynął w dniu 19.12.2025r., wniosek CHRIS TURYSTYKA I REKREACJA Magdalena Alchimowicz z prośbą o umieszczenie w wykazie kąpielisk na rok 2026 na terenie Gminy Miłomłyn – kąpieliska planowanego do realizacji w Ośrodku Wypoczynkowym Tarda na jeziorze Bartężek (działka nr 428 obręb Słonecznik, gm. Morąg) na wysokości działki nr 3101/13 w obrębie Tarda, gm. Miłomłyn na okres od 01 czerwca 2026 r., do 20 września 2026r.. Następnie w dniu 30.12.2025 r., Pan Artur Sarnowski występujący w imieniu Chorągwi Gdańskiej ZHP wniósł o umieszczenie w wykazie kąpielisk w bieżącym roku – kąpieliska harcerskiego w Harcerskiej Bazie obozowej w Wińcu nad jeziorem Ilińsk (działka nr 204 obręb m. Miłomłyn) na wysokości działki nr 3200/7 w obrębie Winiec, gm. Miłomłyn w zatoczce na północny wschód od wejścia do Kanału Elbląskiego na okres od 01 lipca 2026 r., do 22 sierpnia 2026 r. Burmistrz Miasta i Gminy Miłomłyn zgodnie z art. 37 ust. 10. w/w ustawy podaje do publicznej wiadomości przygotowany uprzednio projekt uchwały w sposób zwyczajowo przyjęty , określając formę, miejsce i termin składania uwag oraz propozycji zmian do tego projektu uchwały, w terminie nie krótszym niż 21 dni od dnia podania do publicznej wiadomości. Po rozpatrzeniu uwag i propozycji zmian do projektu uchwały, burmistrz najpóźniej do dnia 28 lutego przekazuje wnioski wraz z przygotowanym projektem uchwały Rady Miejskiej w Miłomłynie do zaopiniowania Wodom Polskim, Państwowemu Powiatowemu Inspektorowi Sanitarnemu w Ostródzie, Dyrektorowi Regionalnego Zarządu Gospodarki Wodnej w Gdańsku, Głównemu Inspektorowi Ochrony Środowiska w Olsztynie.

Projekt niniejszej uchwały został pozytywnie zaopiniowany przez w/w organy.
Dlatego też zasadnym jest podjęcie niniejszej uchwały.

**MAPA POWYKONAWCZA
Z INWENTARYZACJI OBIEKTU BUDOWLANEGO
POMOSTY REKREACYJNE NA JEZ. BARTĄŻEK**

DATA	11.2017	SKALA	1:1000	OBIEKT	dz. ew. 428, 3101/13	OZN. KANC. ZGŁOSZ. PRAC	GK.6640.2301.2017
OBREŚ	0023 – SŁONECZNIK 0016 – TARDA	GODŁO M.Z.	7.208.11.09.2				

Stwierdzam zgodność usytuowania obiektu budowlanego z projektem zagospodarowania terenu.


dnia 28.11.2017 r. sporządził:

PLANIMETRA Sebastian Nowicki
tel: 605 335 345 ul. w. planimetra
ul. T. Kościuszki 5/3, 14-100 Ostróda
NIP: 741-188-45-4 REGON: 280377785

mgr inż. Dariusz Pnorski
GEODETA UPRAWNIONY
14-100 Ostróda, ul. Prosta 5
tel. 503 040 524

**ZA ZGODNOŚĆ
Z ORYGINAŁEM**

**ZAŁĄCZNIK NR 1 DO UCHWAŁY
NR/...../2026
RADY MIEJSKIEJ W MIŁOMYŃNIE
Z DNIA2026R.**

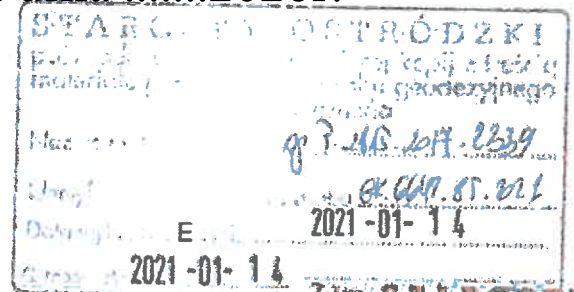

Magdalena Jaksina
STAROSTA POWIATU
WYDZIAŁ GEODEZJI I KARTOGRAFII

LEGENDA:



-STREFA DLA UMIEJĄCYCH PŁYWAC



-STREFA DLA NIEUMIEJĄCYCH PŁYWAC

S.P.

-SANITARIATY I PRZEBIERALNIA


A,B,C,D

-OBSZAR ODDZIAŁYWANIA

**Współrzędne
geodezyjne PL-ETRF2000**

punkt	N	E
1	5963690.26	7426121.39
2	5963708.12	7426087.26
3	5963724.08	7426094.65
4	5963706.21	7426129.88

ARCHITECTS INVESTMENTS SP. Z O.O. UL. KOLONIA 4, 11-510 WYDMINY TEL. 606 304 973, EMAIL: biuro@konstruktorzy.pl	
INWESTOR: CHRIS TURYSTYKA I REKREACJA MAGDALENA ALCHIMOWICZ UL. KILIŃSKIEGO 8/2 05-500 PIASECZNO	ADRES INWESTYCJI: działka nr 428-woda pływacka, Obręb Słonecznik gmina Morąg na wysokości działki inwestora 3101/13 obręb Tarda, gmina Miłomłyn
TITUL PROJEKTU: KĄPIELISKO	
OPIS: BUDOWNICTWO WODNE	DATA: STYCZEŃ 2022
NAZWA RYSUNKU: SZKIC ZAGOSPODAROWANIA TERENU	
PROJEKTANT: mgr inż. DARIUSZ GRZYBOWSKI UPRAWNIENIA BUDOWLANE DO PROJEKTOWANIA I SPECJALNOCIE REKONSTRUKCJO-BUDOWLANIA BEZ OGRANICZEŃ WPR. 1944/2005/POD/07	SKALA RYSUNKU: 1:1000
	NUMER RYSUNKU: W-1

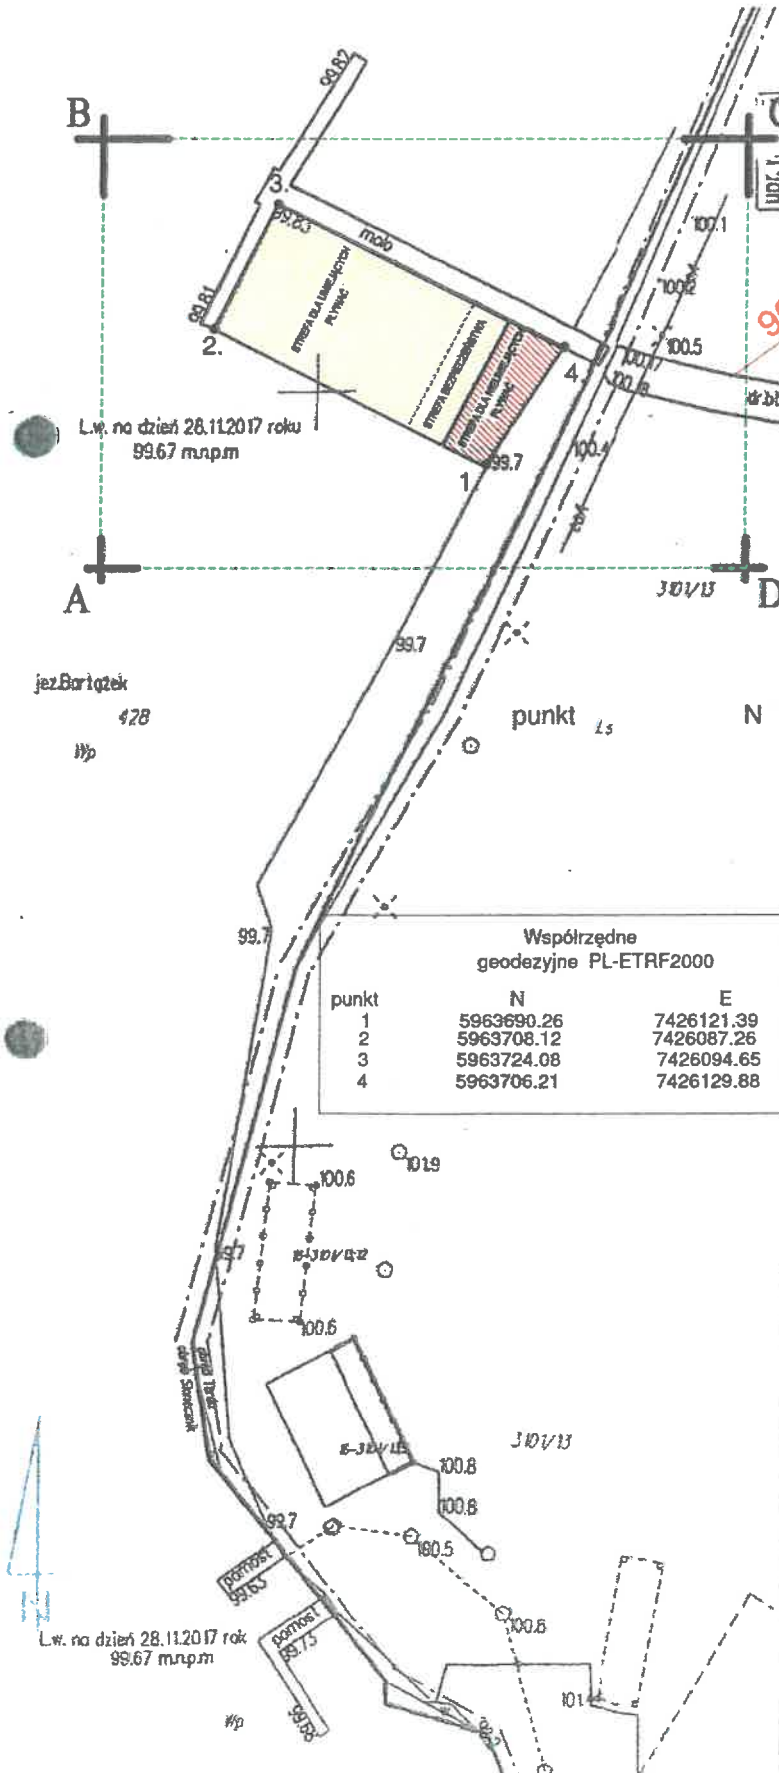

204