

**Uchwała .....**  
**Rady Miejskiej w Miłomłynie**  
**z dnia .....**

**w sprawie uchwalenia miejscowego planu zagospodarowania przestrzennego  
w obrębach Malinnik i Wólka Majdańska – „Mazurskie Wrota”.**

Na podstawie art. 18 ust. 2 pkt 5 ustawy z dnia 8 marca 1990 r. o samorządzie gminnym (Dz. U. z 2021 r. poz. 1372 z późn. zm.) i art. 20 ust. 1 ustawy z dnia 27 marca 2003 r. o planowaniu i zagospodarowaniu przestrzennym (Dz. U. z 2021 r., poz. 741 z późn. zm.) Rada Miejskiej w Miłomłynie uchwala, co następuje:

**§ 1.** 1. Uchwala się miejscowy plan zagospodarowania przestrzennego w obrębach Malinnik i Wólka Majdańska – „Mazurskie Wrota” zwany dalej „planem” po stwierdzeniu, że nie narusza on ustaleń studium uwarunkowań i kierunków zagospodarowania przestrzennego gminy Miłomłyn, uchwalonego uchwałą Rady Miejskiej w Miłomłynie Nr VII/39/2011 z dnia 16 maja 2011 r. z późniejszymi zmianami.

**§ 2.** 1. Granice planu zostały określone na podstawie uchwały Nr XXVIII/231/2021 Rady Miejskiej Miłomłynie z dnia 30 kwietnia 2021 r. w sprawie przystąpienia do sporządzenia miejscowego planu zagospodarowania przestrzennego w obrębach Malinnik i Wólka Majdańska – „Mazurskie Wrota”.

2. Plan składa się z następujących elementów:

- 1) ustaleń planu stanowiących treść niniejszej uchwały;
- 2) rysunku planu sporządzonego na kopii mapy zasadniczej w skali 1:1000, który stanowi załącznik Nr 1 do uchwały.
- 3) rozstrzygnięcia wymaganego przepisami art. 20 ust. 1 ustawy o planowaniu i zagospodarowaniu przestrzennym, które stanowi załącznik Nr 2 do uchwały.
- 4) dane przestrzenne wymagane przepisami art. 67 ustawy o planowaniu i zagospodarowaniu przestrzennym zawiera załącznik Nr 3 do uchwały.

3. Rysunek obowiązuje w następującym zakresie ustaleń planu:

- 1) granic planu,
- 2) linii rozgraniczających tereny o różnym przeznaczeniu lub różnych zasadach zagospodarowania,
- 3) nieprzekraczalnych linii zabudowy,
- 4) strefy ochrony konserwatorskiej stanowiska archeologicznego,
- 5) wymiarowanych odległości wyrażonych w metrach,
- 6) oznaczeń przeznaczenia terenów.

4. Pozostałe oznaczenia graficzne na rysunku planu, nie wymienione w ust. 3 mają charakter informacyjny.

5. Z powodu braku okoliczności faktycznie uzasadniających dokonania takich ustaleń, w planie nie ustala się:

- 1) wymagań wynikających z potrzeb kształtowania przestrzeni publicznych
- 2) granic i sposobów zagospodarowania terenów lub obiektów podlegających ochronie, na podstawie odrębnych przepisów, terenów górniczych, a także obszarów szczególnego zagrożenia powodzią, obszarów osuwania się mas ziemnych, krajobrazów priorytetowych określonych w audycie krajobrazowym oraz w planach zagospodarowania przestrzennego województwa.

**§ 3.** Objaśnienie określeń użytych w uchwale.

1. Ustala się następującą interpretację użytych pojęć w niniejszej uchwale:
  - 1) obszar planu – obszar objęty planem w granicach przedstawionych na rysunku planu.
  - 2) teren – obszar o określonym przeznaczeniu lub o odrębnych zasadach zagospodarowania, wydzielony na rysunku planu liniami rozgraniczającymi.
  - 3) linia rozgraniczająca – wyznaczona na rysunku planu linia, której oś określa przebieg granicy pomiędzy terenami o różnym przeznaczeniu lub różnych zasadach zagospodarowania.
  - 4) nieprzekraczalna linia zabudowy – najmniejsza dopuszczalna odległość sytuowania ściany budynku od linii rozgraniczającej terenów komunikacji lub innych obiektów i urządzeń, z pominięciem loggii, balkonów, wykuszy wysuniętych poza obrys budynku mniej niż 1,5 m, elementów wejść do budynków (schody, podesty, podjazdy, pochylnie dla niepełnosprawnych, daszki), elementów odwodnienia.
  - 5) powierzchnia biologicznie czynna – należy przez to rozumieć powierzchnię terenu biologicznie czynnego w rozumieniu przepisów odrębnych.
  - 6) wysokości zabudowy – w stosunku do budynków należy przez to rozumieć wysokość budynku zgodnie z przepisami odrębnymi, a w stosunku do innych niż budynki obiektów budowlanych – stanowi zewnętrzny, pionowy gabaryt, mierzony od poziomu gruntu do najwyższego punktu lub najwyższej krawędzi obiektu budowlanego. W przypadku lokalizacji innego niż budynek obiektu budowlanego na nierównym terenie, poziom gruntu należy wyznaczać jako średnią z wartości warstwic terenu w obrębie posadowienia obiektu.
  - 7) usługach nieuciążliwych – należy przez to rozumieć usługi spełniające wymogi sanitarne, właściwe dla głównej funkcji obiektu budowlanego lub wskazanego w planie obiektu przyległego i niezaliczanego do inwestycji mogącej pogorszyć stan środowiska.

**§ 4.** 1. Ustala się następujące przeznaczenie terenów wyznaczonych liniami rozgraniczającymi:

- 1) 1MN, 2MN, 3MN, 4MN, 5MN, 6MN, 7MN – na cele zabudowy mieszkaniowej jednorodzinnej,
- 2) 1MN/U – na cele zabudowy mieszkaniowo – usługowej,
- 3) 1ZL, 2ZL, 3ZL, 4ZL, 5ZL, 6ZL, 7ZL, 8ZL – na cele leśne,
- 4) 1RM, 2RM, 3RM, 4RM, 5RM – na cele rowów melioracyjnych,
- 5) 1KDW, 2KDW, 3KDW, 4KDW, 5KDW, 6KDW, 7KDW, 8KDW, 9KDW – na cele dróg wewnętrznych,
- 6) 1KP- na cele zespołu parkingowego,
- 7) 1CP, 2CP, 3CP – na cele ciągów pieszych.

**§ 5.** Ustalenia dotyczące zasad ochrony i kształtowania ładu przestrzennego oraz zagospodarowania przestrzeni publicznych.

1. W granicach planu zasady ochrony i kształtowania ładu przestrzennego określone są ustaleniami zasad kształtowania zabudowy, liniami zabudowy oraz wskaźnikami zagospodarowania terenu.
2. Ustala się lokalizację nowej zabudowy zgodnie z nieprzekraczalnymi liniami zabudowy oznaczonymi na rysunku planu.
3. Zakazuje się stosowania reklam, tablic reklamowych, urządzeń reklamowych i szyldów emitujących pulsacyjne światło.

4. W granicach planu należy dążyć do zachowania istniejącej zieleni oraz wkomponowania zadrzewień w sposób zagospodarowania terenów.
5. Ustala się zakaz stosowania jaskrawej kolorystyki elewacji.
6. W ramach jednego zamierzenia budowlanego ustala się zastosowanie jednolitej kolorystyki połączeń dachowych.
7. Zagospodarowanie terenu należy realizować z uwzględnieniem uniwersalnego projektowania zgodnie z przepisami odrębnymi.

**§ 6.** Ustalenia dotyczące zasad ochrony środowiska, przyrody i krajobrazu oraz zasady kształtowania krajobrazu.

1. Teren objęty planem położony jest w zasięgu Obszaru Chronionego Krajobrazu Kanału Elbląskiego. Ustala się nakaz stosowania obowiązujących przepisów odrębnych z zakresu ochrony przyrody.

2. W granicach planu wskazuje się w odniesieniu do dopuszczalnego poziomu hałasu, o których mowa w przepisach prawa ochrony środowiska:

- 1) tereny oznaczone symbolem MN – jak dla zabudowy mieszkaniowej,
- 2) tereny oznaczone symbolem MN/U – jak na cele mieszkaniowo – usługowe.

3. Ustala się zastosowanie rozwiązań technicznych i technologicznych niepowodujących zagrożeń dla środowiska wodnego i mogących doprowadzić do skażenia wód powierzchniowych i podziemnych jak również pogorszenia ich stanu ilościowego i jakościowego.

4. W granicach planu zakazuje się zmian w ukształtowaniu terenu powodujących pogorszenie stosunków wodnych na działkach sąsiednich.

5. Uciążliwości generowane przez użytkowanie nieruchomości, powinny zawierać się w granicach, do których inwestor posiada tytuł prawny.

6. Zakazuje się lokalizacji przedsięwzięć mogących zawsze znacząco oddziaływać na środowisko w rozumieniu przepisów odrębnych z zakresu ochrony środowiska za wyjątkiem inwestycji celu publicznego.

7. W granicach planu zakazuje się lokalizacji przedsięwzięć mogących potencjalnie znacząco oddziaływać na środowisko w rozumieniu przepisów odrębnych z zakresu ochrony środowiska za wyjątkiem inwestycji celu publicznego oraz inwestycji, dla których przeprowadzona zgodnie z przepisami odrębnymi ocena oddziaływania na środowisko wykazała brak znacząco negatywnego wpływu na środowisko.

8. W granicach planu zakazują się lokalizowania:

- 1) elektrowni wiatrowych w rozumieniu przepisów odrębnych,
- 2) obiektów lub zakładów stwarzających zagrożenia wystąpienia poważnej awarii przemysłowej,
- 3) obiektów lub zakładów stwarzających zagrożenia dla życia lub zdrowia ludzi.

**§ 7.** Ustalenia dotyczące zasad ochrony dziedzictwa kulturowego i zabytków oraz dóbr kultury współczesnej.

1. W wyznaczonej na rysunku planu strefie ochrony konserwatorskiej stanowiska archeologicznego - zagospodarowanie terenu, prowadzenie badań i robót budowlanych oraz podejmowanie innych

działań odbywa się na zasadach określonych w przepisach odrębnych dotyczących ochrony zabytków i opieki nad zabytkami oraz prawa budowlanego.

**§ 8.** Ustalenia szczegółowe dotyczące parametrów i wskaźników kształtowania zabudowy oraz zagospodarowania.

1. Tereny zabudowy mieszkaniowej jednorodzinnej, oznaczone symbolami: **1MN, 2MN, 3MN, 4MN, 5MN, 6MN, 7MN.**

1) Na każdej z działek zezwala się na lokalizację jednego budynku mieszkalnego jednorodzinnego oraz jednego budynku gospodarczego, garażowego lub gospodarczo-garażowego.

2) Dopuszcza się realizację:

- a) wiat,
- b) obiektów małej architektury,
- c) miejsc postojowych i obsługi komunikacyjnej, niezbędnej do obsługi terenu,
- d) sieci i urządzeń infrastruktury technicznej związanych z obsługą terenu.

3) Minimalny wskaźnik intensywności zabudowy działki budowlanej – 0,05.

4) Maksymalny wskaźnik intensywności zabudowy działki budowlanej – 0,6.

5) Maksymalną powierzchnię zabudowy w stosunku do powierzchni działki budowlanej ustala się w wielkości 25%.

6) Minimalny udział powierzchni biologicznie czynnej w stosunku do powierzchni działki budowlanej ustala się w wielkości 60%.

7) Maksymalna powierzchnia zabudowy jednego budynku:

- a) mieszkalnego jednorodzinnego – 200 m<sup>2</sup>;
- b) gospodarczego, garażowego lub gospodarczo-garażowego – 70 m<sup>2</sup>;

8) Wysokość zabudowy mieszkaniowej jednorodzinnej do 10 m. Wysokość wolnostojących budynków: gospodarczych, garażowych, gospodarczo-garażowych i obiektów małej architektury - do 6 m.

9) Liczba kondygnacji nadziemnych dla budynku:

- a) mieszkalnego jednorodzinnego – do dwóch kondygnacji nadziemnych z drugą kondygnacją w poddaszu użytkowy,
- b) gospodarczego, garażowego lub gospodarczo-garażowego – jedna kondygnacja nadziemna,

10) Dopuszcza się realizację piwnic.

11) Zadaszenia budynków należy kształtować w formie dachów dwuspadowych o kącie nachylenia głównych połaci dachowych do płaszczyzny przekroju poziomego budynku w przedziale 30°-45°.

12) Rodzaj i kolorystyka dachu – dachówka ceramiczna, bitumiczna, blachodachówka, blacha trapezowa, blacha na rąbek stojący lub materiały dachówkopodobne w kolorze czerwonym nawiązującym do koloru tradycyjnej dachówki.

13) Rodzaj materiałów wykończeniowych oraz kolorystyka elewacji – tynk, cegła, okładzina ceramiczna w jasnych kolorach pastelowych oraz bieli, a także drewno w kolorach naturalnych, kamień.

14) Ogrodzenia działek budowlanych od strony dróg publicznych i wewnętrznych oraz ciągów pieszych należy kształtować do maksymalnej wysokości 1,8 m od poziomu terenu w formie konstrukcji ażurowych, z wykluczeniem stosowania w wypełnieniach przęseł ogrodzenia materiałów betonowych i żelbetowych.

15) Dopuszcza się roboty budowlane w rozumieniu przepisów budowlanych, zgodnie z warunkami ustalonymi w planie.

16) Wskaźnik wyposażenia w miejsca postojowe: min. dwa miejsca postojowe na jeden lokal mieszkalny.

17) Minimalna powierzchnia nowo wydzielanej działki budowlanej: 1500 m<sup>2</sup>.

2. Teren zabudowy mieszkaniowo-usługowej, oznaczony symbolem **1MN/U.**

1) Na każdej z działek zezwala się na lokalizację jednego budynku mieszkalno – usługowego, mieszkalnego jednorodzinnego lub usługowego oraz jednego budynku gospodarczego, garażowego lub gospodarczo-garażowego.

2) Funkcję usługową należy realizować w formie usług nieuciążliwych.

3) Działalność usługową w budynkach mieszkalno – usługowych należy realizować w parterach budynków.

4) Dopuszcza się realizację:

- 1) wiat,
- 2) obiektów małej architektury,
- 3) miejsc postojowych i obsługi komunikacyjnej, niezbędnej do obsługi terenu,
- 4) sieci i urządzeń infrastruktury technicznej związanych z obsługą terenu.

5) Minimalny wskaźnik intensywności zabudowy działki budowlanej – 0,1.

6) Maksymalny wskaźnik intensywności zabudowy działki budowlanej – 0,75.

7) Maksymalną powierzchnię zabudowy w stosunku do powierzchni działki budowlanej ustala się w wielkości 25%.

8) Minimalny udział powierzchni biologicznie czynnej w stosunku do powierzchni działki budowlanej ustala się w wielkości 50%.

9) Wysokość zabudowy: do 10 m, przy czym wysokość wolnostojących budynków gospodarczych, garażowych, gospodarczo-garażowych i obiektów małej architektury do 6 m.

10) Liczba kondygnacji nadziemnych dla budynku:

- a) mieszkalnego jednorodzinnego, mieszkalno usługowego lub usługowego – do dwóch kondygnacji nadziemnych z druga kondygnacją w poddaszu użytkowym,
- b) gospodarczego, garażowego lub gospodarczo-garażowego – jedna kondygnacja nadziemna.

11) Dopuszcza się realizację piwnic.

12) Zadaszenia budynków należy kształtować w formie dachów dwuspadowych o kącie nachylenia głównych połaci dachowych do płaszczyzny przekroju poziomego budynku w przedziale 30°-45°.

13) Rodzaj i kolorystyka dachu – dachówka ceramiczna, bitumiczna, blachodachówka, blacha trapezowa, blacha na rąbek stojący lub materiały dachówkopodobne w kolorze czerwonym nawiązującym do koloru tradycyjnej dachówki.

14) Rodzaj materiałów wykończeniowych oraz kolorystyka elewacji – tynk, cegła, okładzina ceramiczna w jasnych kolorach pastelowych oraz bieli, a także drewno w kolorach naturalnych, kamień.

15) Ogrodzenia działek budowlanych od strony dróg publicznych i wewnętrznych należy kształtować do maksymalnej wysokości 1,8 m od poziomu terenu w formie konstrukcji ażurowych, z wykluczeniem stosowania w wypełnieniach przęseł ogrodzenia materiałów betonowych i żelbetowych.

16) Dopuszcza się roboty budowlane w rozumieniu przepisów budowlanych, zgodnie z warunkami ustalonymi w planie.

17) Wskaźnik wyposażenia w miejsca postojowe: min. 2 miejsca postojowe na jeden lokal mieszkalny, oraz minimum trzy miejsca postojowe na każde rozpoczęte 100m<sup>2</sup> powierzchni użytkowej usług.

18) Minimalna powierzchnia nowo wydzielanej działki budowlanej: 1500 m<sup>2</sup>.

3. Tereny leśne, oznaczone symbolami: **1ZL, 2ZL, 3ZL, 4ZL, 5ZL, 6ZL, 7ZL, 8ZL, 9ZL.**

1) W ramach przeznaczenia dopuszcza się:

- a) realizację sieci i urządzeń infrastruktury technicznej, o ile nie naruszy to przepisów odrębnych i przeznaczenia terenu.

4. Tereny rowów melioracyjnych, oznaczone symbolami: **1RM, 2RM, 3RM, 4RM, 5RM.**

1) W ramach przeznaczenia dopuszcza się:

- a) realizację sieci i urządzeń infrastruktury technicznej, o ile nie naruszy to przepisów odrębnych i przeznaczenia terenu.

5. Tereny dróg wewnętrznych oznaczone symbolami: **1KDW, 2KDW, 3KDW, 4KDW, 5KDW, 6KDW, 7KDW, 8KDW, 9KDW.**

- 1) W ramach przeznaczenia dopuszcza się lokalizację infrastruktury technicznej, chodników oraz ścieżek rowerowych, jeżeli nie narusza to przepisów odrębnych.
- 2) Zasady użytkowania i zagospodarowania terenów elementarnych:
  - a) ustala się szerokość w liniach rozgraniczających od 2 m do 12 m, zmienną w rejonie skrzyżowań zgodnie z rysunkiem planu,
  - b) ustala się zasady zagospodarowania terenów elementarnych zgodnie z przepisami odrębnymi.

6. Teren zespołu parkingowego oznaczony symbolem **1KP**.

- 1) W ramach przeznaczenia dopuszcza się lokalizację infrastruktury technicznej, jeżeli nie narusza to przepisów odrębnych.

7. Tereny ciągów pieszych oznaczone symbolami: **1CP, 2CP, 3CP**.

- 1) Ustala się szerokość w liniach rozgraniczających – 4 m.
- 2) W ramach przeznaczenia dopuszcza się lokalizację infrastruktury technicznej, chodników oraz ścieżek rowerowych, jeżeli nie narusza to przepisów odrębnych.

**§ 9.** Szczegółowe zasady i warunki scalania i podziału nieruchomości.

1. W granicach planu nie wyznacza się granic obszarów wymagających przeprowadzenia scaleń i podziałów nieruchomości.

2. W przypadku rozpoczęcia procedury scalenia i podziału na podstawie przepisów odrębnych wyznacza się następujące parametry działek:

- 1) minimalne powierzchnie nowo wydzielanych działek dla terenów oznaczonych symbolem MN: 1500 m<sup>2</sup>,
- 2) minimalne powierzchnie nowo wydzielanych działek dla terenów oznaczonych symbolem MN/U: 1500 m<sup>2</sup>,
- 3) kąt położenia granic działek w stosunku do pasa drogowego: od 70° do 110°,
- 4) minimalna szerokość frontu nowo wydzielonej działki: 20 m.

3. Ustala się możliwość wydzielania działek innych niż w ust. 2 dla sieci i urządzeń infrastruktury technicznej, infrastruktury komunikacyjnej oraz dojazdów do nieruchomości.

**§ 10.** Szczególne warunki zagospodarowania terenów oraz ograniczenia w ich użytkowaniu, w tym zakaz zabudowy.

1. Roboty budowlane oraz lokalizacja budynków i infrastruktury technicznej w pobliżu istniejących i projektowanych sieci elektroenergetycznych, średniego i niskiego napięcia, zarówno napowietrznych jak i kablowych należy prowadzić i realizować z uwzględnieniem powszechnie obowiązujących norm, przepisów i zasad branżowych, w których występują ograniczenia w użytkowaniu i lokalizacji obiektów budowlanych i nasadzeń.

**§ 11.** Ustalenia dotyczące zasad budowy systemów komunikacji i infrastruktury technicznej.

1. Dla terenów w granicach planu ustala się obsługę komunikacyjną oraz powiązanie z zewnętrznym układem komunikacyjnym poprzez układ dróg wewnętrznych, oznaczonych symbolami: **1KDW, 2KDW, 3KDW, 4KDW, 5KDW, 6KDW, 7KDW**.

2. Miejsca parkingowe dla pojazdów zaopatrzonych w kartę parkingową należy realizować zgodnie z przepisami odrębnymi.

3. W granicach planu:

1) Każda z działek budowlanych przeznaczonych pod zabudowę budynkami przeznaczonymi na pobyt ludzi powinna mieć zapewnioną możliwość przyłączenia uzbrojenia działki lub bezpośrednio budynku do zewnętrznych sieci: wodociągowej, kanalizacji sanitarnej i elektroenergetycznej.

2) Zaopatrzenie w wodę na cele bytowe, gospodarcze i przeciwpożarowe należy realizować poprzez przyłączenie do istniejącej oraz nowoprojektowanej sieci wodociągowej.

3) Dopuszcza się ujęcia własne zgodnie z przepisami odrębnymi.

4) Ustala się obowiązek projektowania i wykonania sieci wodociągowej w sposób uwzględniający potrzeby ochrony przeciwpożarowej zgodnie z zasadami określonymi w przepisach odrębnych dotyczących ochrony przeciwpożarowej, w tym rozmieszczenie hydrantów nadziemnych zapewniających możliwość intensywnego czerpania wody do celów przeciwpożarowych.

5) Ustala się odprowadzanie ścieków przez przyłącza do gminnej sieci kanalizacji sanitarnej, z odprowadzeniem do gminnej oczyszczalni ścieków znajdującej się poza granicami planu.

6) Ustala się nakaz kształtowania powierzchni działek w sposób zabezpieczający sąsiednie tereny przed nadmiernym spływem wód opadowych i roztopowych.

7) Wody opadowe z dróg i działek budowlanych należy odprowadzać na teren nieutwardzony i zagospodarować w granicach nieruchomości bez szkody dla gruntów sąsiednich. Alternatywnie zezwala się na inne rozwiązania zgodne z warunkami określonymi przepisami prawa wodnego i budowlanego. Wody opadowe z placów utwardzonych i dróg należy odprowadzać po ich oczyszczeniu zgodnie z przepisami odrębnymi.

8) Roboty budowlane oraz lokalizacje sieci wodociągowej, kanalizacji sanitarnej, telekomunikacyjnej, elektroenergetycznej SN i nN i urządzeń elektroenergetycznych należy realizować w liniach rozgraniczających dróg. Dopuszcza się lokalizację ww. sieci i urządzeń w granicach działek budowlanych z zachowaniem odpowiednich odległości od obiektów budowlanych i urządzeń uzbrojenia terenu, zgodnie z przepisami odrębnymi oraz w sposób niekolidujący z przeznaczeniem terenu i niezmiennie przeznaczenia terenu.

9) Dopuszcza się uzupełnienie zasilania w energię elektryczną wytwarzaną ze źródeł odnawialnych, przez urządzenia o mocy do 100 kW, z zastrzeżeniem §6 ust. 8 pkt 1.

10) Dopuszcza się dostosowanie istniejącej infrastruktury elektroenergetycznej do zwiększonego poboru mocy.

11) W przypadku kolizji planowanego zagospodarowania terenu z istniejącymi urządzeniami elektroenergetycznymi ustala się możliwość przebudowy tych urządzeń elektroenergetycznych na zasadach i zgodnie z przepisami odrębnymi

4. W granicach planu w zakresie gospodarki odpadami ustala się:

- 1) gromadzenie odpadów następuje w miejscach i pojemnikach przystosowanych do ich selektywnego gromadzenia w granicach nieruchomości; opróżnianych za pośrednictwem wyspecjalizowanych służb,
- 2) wywóz odpadów na składowisko odpadów zlokalizowane poza granicami planu,
- 3) sposób zagospodarowania odpadów zgodnie z przepisami odrębnymi dot. utrzymania czystości i porządku w gminie.

5. Ustala się zaopatrzenie budynków w energię cieplną ze źródeł charakteryzujących się niskimi wskaźnikami emisji zanieczyszczeń powietrza.

6. W granicach planu nie ustala się inwestycji z zakresu infrastruktury technicznej, należących do zadań własnych gminy.

**§ 12.** Lokalizacje inwestycji celu publicznego, o których mowa w przepisach art. 2 pkt. 5 ustawy o planowaniu i zagospodarowaniu przestrzennym.

1. W planie nie wyznacza się lokalizacji inwestycji celu publicznego o znaczeniu lokalnym i ponadlokalnym, o których mowa w przepisach art. 2 pkt. 5 ustawy o planowaniu i zagospodarowaniu przestrzennym.

**§ 13.** Ustalenia dotyczące tymczasowego zagospodarowania, urządzania i użytkowania terenów.

1. Nie ustala się tymczasowego zagospodarowania terenu.

**§ 14.** Ustalenia dotyczące stawek z tytułu art. 36 ust. 4 ustawy o planowaniu i zagospodarowaniu przestrzennym.

1. Ustala się stawkę procentową służącą naliczeniu jednorazowej opłaty z tytułu wzrostu wartości nieruchomości w związku z uchwaleniem planu w wysokości 30 %.

**§ 15.** 1. Uchwała podlega ogłoszeniu w Dzienniku Urzędowym Województwa Warmińsko-Mazurskiego.

2. Wykonanie uchwały powierza się Burmistrzowi Miasta i Gminy Miłomłyn.

**§ 16.** Uchwała wchodzi w życie po 14 dniach od daty jej ogłoszenia w Dzienniku Urzędowym Województwa Warmińsko-Mazurskiego.


Przewodniczący Rady Miejskiej



RYSUNEK MIEJSCOWEGO PLANU  
ZAGOSPODAROWANIA PRZESTRZENNEGO  
W OBRĘBACH MALINNIK I WÓLKA MAJDAŃSKA -  
- "MAZURSKIE WROTA"

SKALA 1: 1000

ZAŁĄCZNIK NR 1 DO UCHWAŁY NR ..... RADY MIEJSKIEJ W MIŁOMYLNIE Z DNIA .....  
OGŁOSZONEJ W DZ. URZ. WOJ. WARMIŃSKO-MAZURSKIEGO NR ..... Z DNIA ..... POZ .....

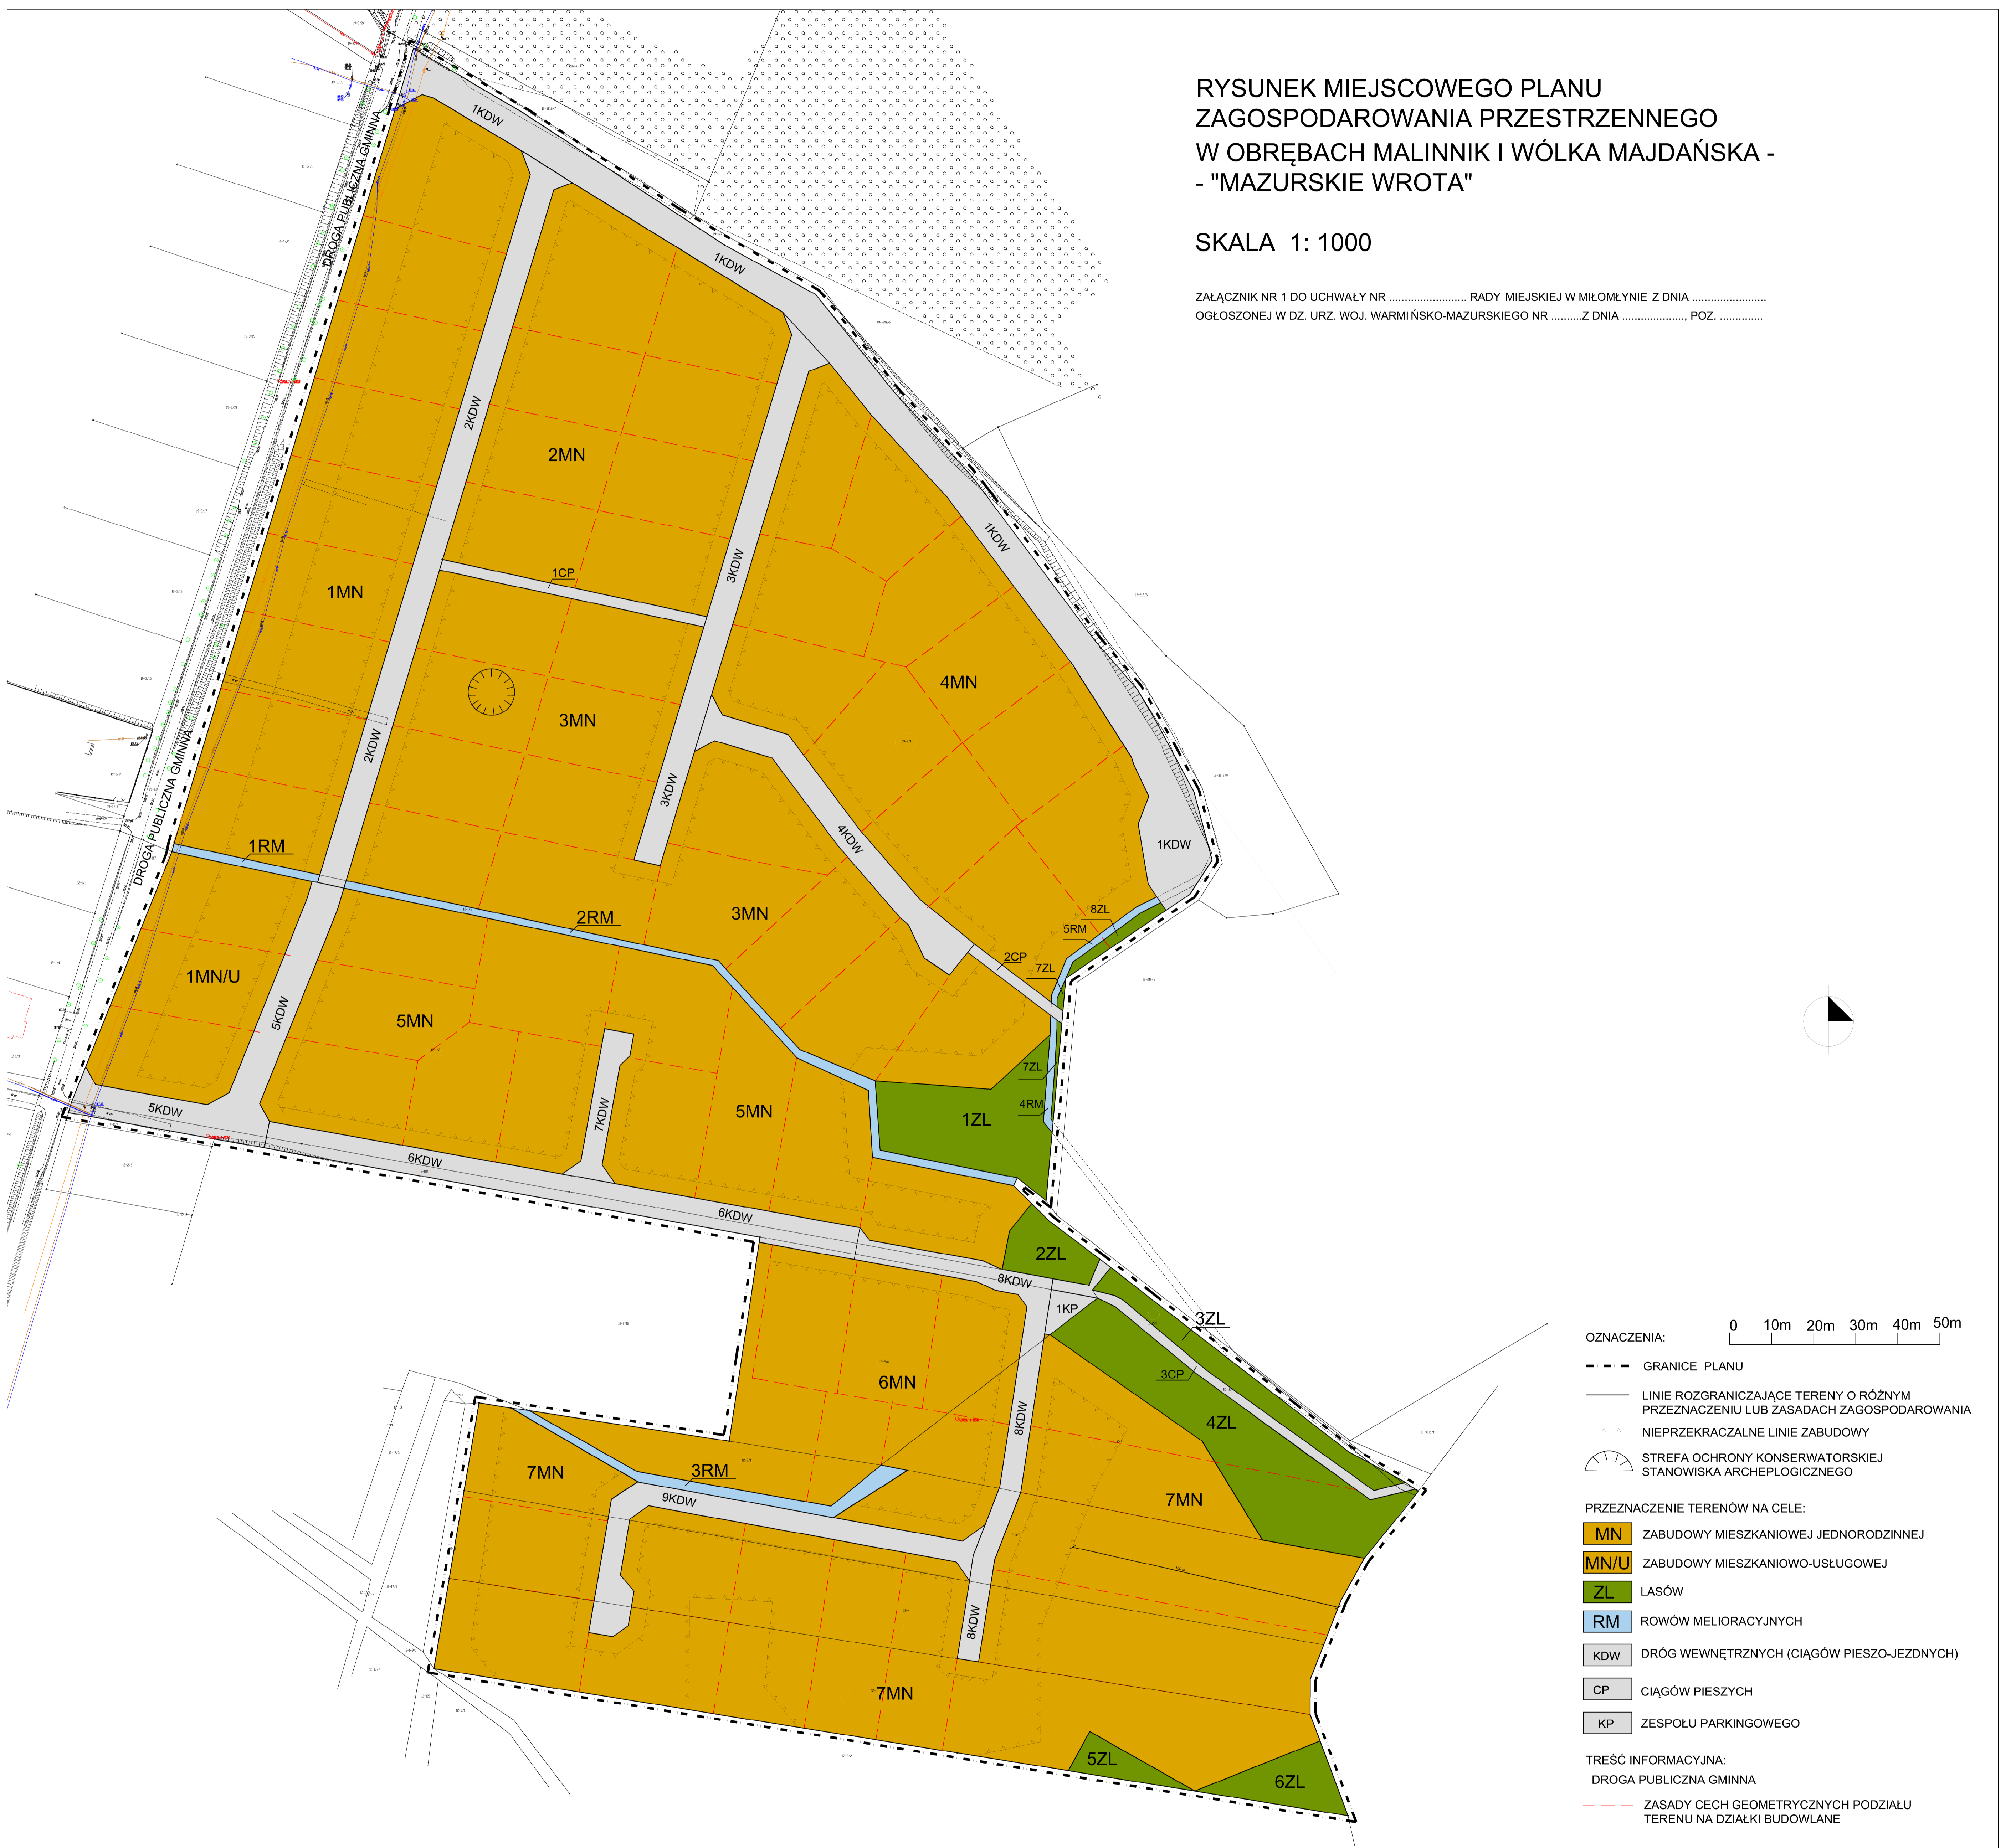

- OZNACZENIA: 0 10m 20m 30m 40m 50m
- - - GRANICE PLANU
  - LINIE ROZGRANICZAJĄCE TERENY O RÓŻNYM PRZEZNACZENIU LUB ZASADACH ZAGOSPODAROWANIA
  - NIEPRZEKRACZALNE LINIE ZABUDOWY
  - ☉ STREFA OCHRONY KONSERWATORSKIEJ STANOWISKA ARCHEOLOGICZNEGO
- PRZEZNACZENIE TERENÓW NA CELE:
- MN ZABUDOWY MIESZKANIOWEJ JEDNORODZINNEJ
  - MN/U ZABUDOWY MIESZKANIOWO-USŁUGOWEJ
  - ZL LASÓW
  - RM ROWÓW MELIORACYJNYCH
  - KDW DRÓG WEWNĘTRZNYCH (CIĄGÓW PIESZO-JEZDNYCH)
  - CP CIĄGÓW PIESZYCH
  - KP ZESPOŁU PARKINGOWEGO
- TREŚĆ INFORMACYJNA:  
DROGA PUBLICZNA GMINNA
- - - ZASADY CECH GEOMETRYCZNYCH PODZIAŁU TERENU NA DZIAŁKI BUDOWLANE