


PROGNOZA ODDZIAŁYWANIA NA ŚRODOWISKO DO MIEJSCOWEGO PLANU ZAGOSPODAROWANIA PRZESTRZENNEGO
W CZĘŚCI OBRĘBU GEODEZYJNEGO LIWA, GMINA MIŁOMŁYN

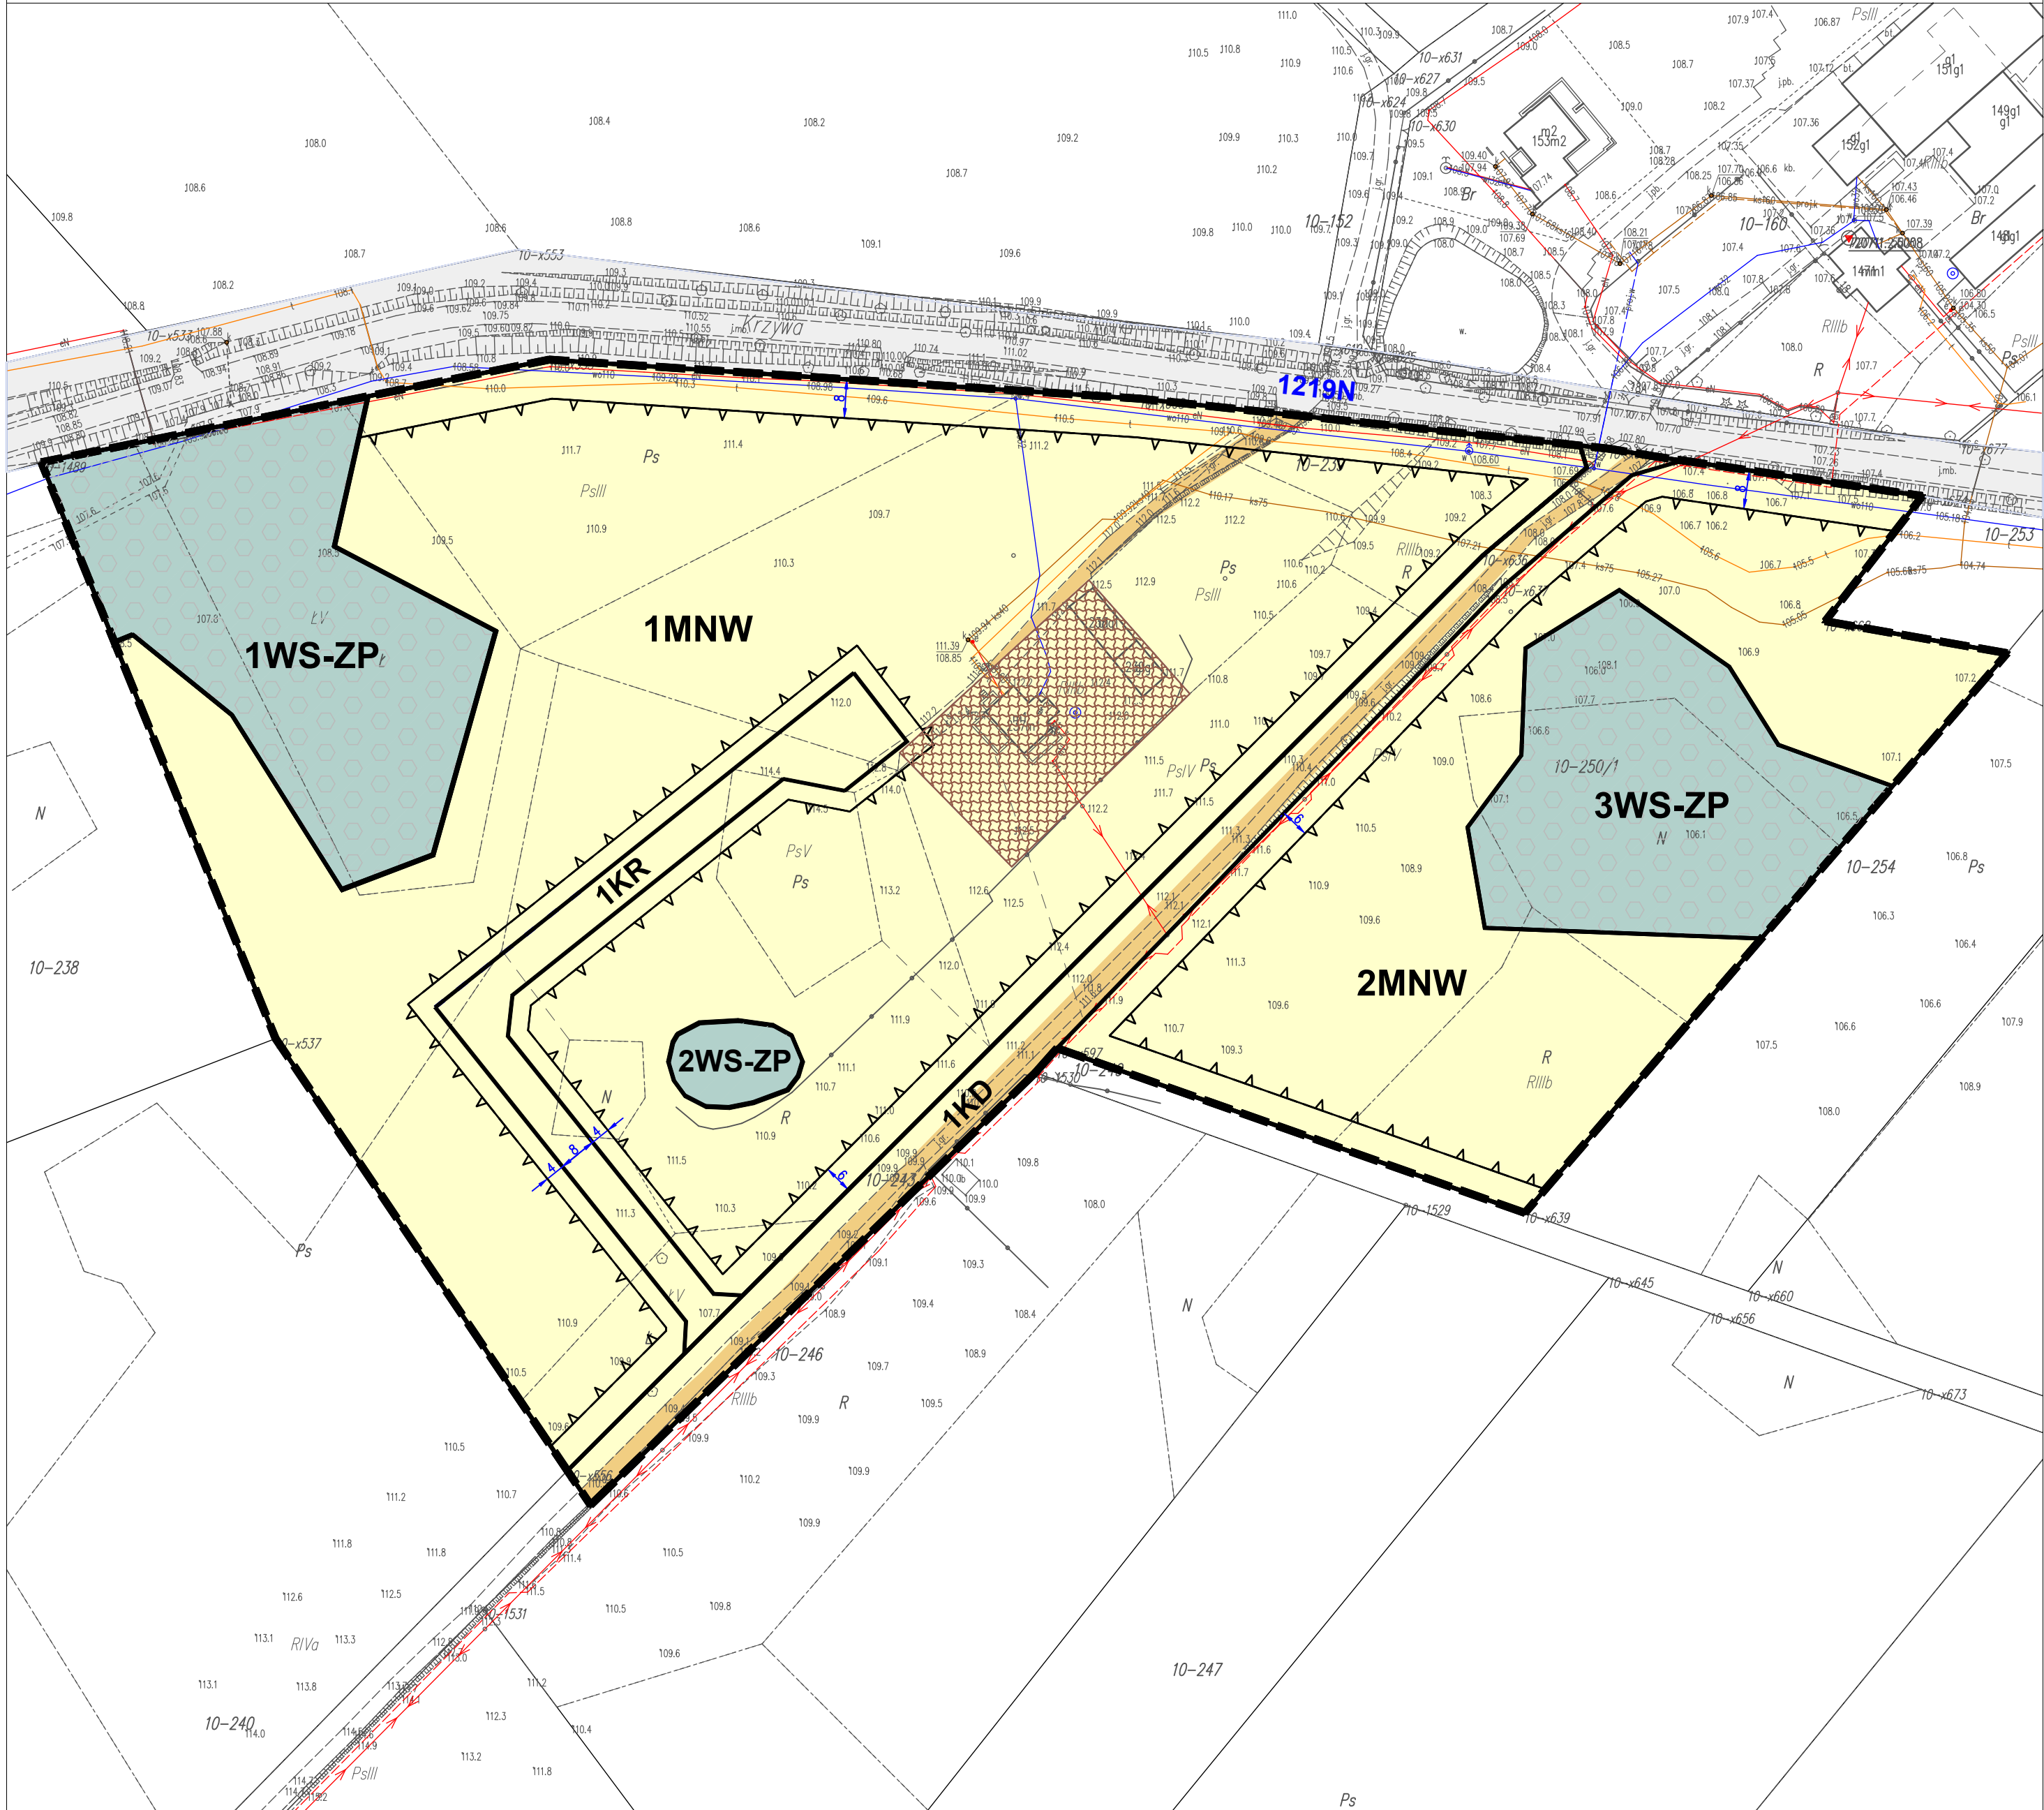

LEGENDA:

- tereny niezagospodarowane, użytkowane rolniczo
- tereny zainwestowane z zabudową mieszkaniową oraz gospodarczą
- tereny o gorszych warunkach gruntowo-wodnych w części z okresowo stagnującą wodą
- droga asfaltowa - droga powiatowa Nr 1219N
- droga gruntowa
- gleby pochodzenia organicznego

USTALENIA PLANU

OZNACZENIA OGÓLNE

- granica opracowania planu
- linie rozgraniczające tereny o różnym przeznaczeniu lub różnych zasadach zagospodarowania

ZASADY PROWADZENIA POLITYKI PRZESTRZENNEJ

- nieprzekraczalna linia zabudowy
- wymiarowanie w metrach

OZNACZENIA PRZEZNACZENIA TERENÓW ELEMENTARNYCH


- MNW teren zabudowy mieszkaniowej jednorodzinnej wolnostojącej
- KD teren komunikacji drogowej publicznej
- KR teren komunikacji drogowej wewnętrznej
- WS-ZP teren wód powierzchniowych śródlądowych lub zieleni urządzonej

ELEMENTY INFORMACYJNE

- istniejące sieci i przyłącza energetyczne nn
- istniejące sieci i przyłącza wodociągowe
- istniejące oraz projektowane sieci i przyłącza kanalizacyjne
- istniejąca sieć telekomunikacyjna
- 1219N numer drogi publicznej przyległej do granicy opracowania planu



SKALA 1:1000

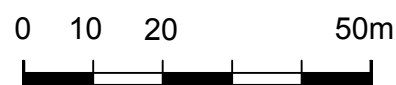

PERSPEKTYWA AUTORSKA PRACOWNIA PROJEKTOWA WIOLETTA KWIATKOWSKA		
Skala: 1:1000	Wykonawca:	inż. arch. kraj. Wioletta Kwiatkowska

Układ współrzędnych EPSG 2000 (7)
Mapa pochodząca z państwowego zasobu
geodezyjnego Starosty Ostródzkiego
z dnia 30.08.2024 r.