


MIEJSCOWY PLAN ZAGOSPODAROWANIA PRZESTRZENNEGO DLA DZIAŁKI NR 120/1, POŁOŻONEJ W OBRĘBIE LIWA, GMINA MIŁOMŁYN

ZAŁĄCZNIK NR 1,
DO UCHWAŁY NR...
RADY MIEJSKIEJ W
MIŁOMŁYNIE Z DNIA ...

Plan został sporządzony na mapie zasadniczej w postaci wektorowej pozyskanej z państwowego zasobu geodezyjnego i kartograficznego (Starostwo Powiatowe w Ostródzie).

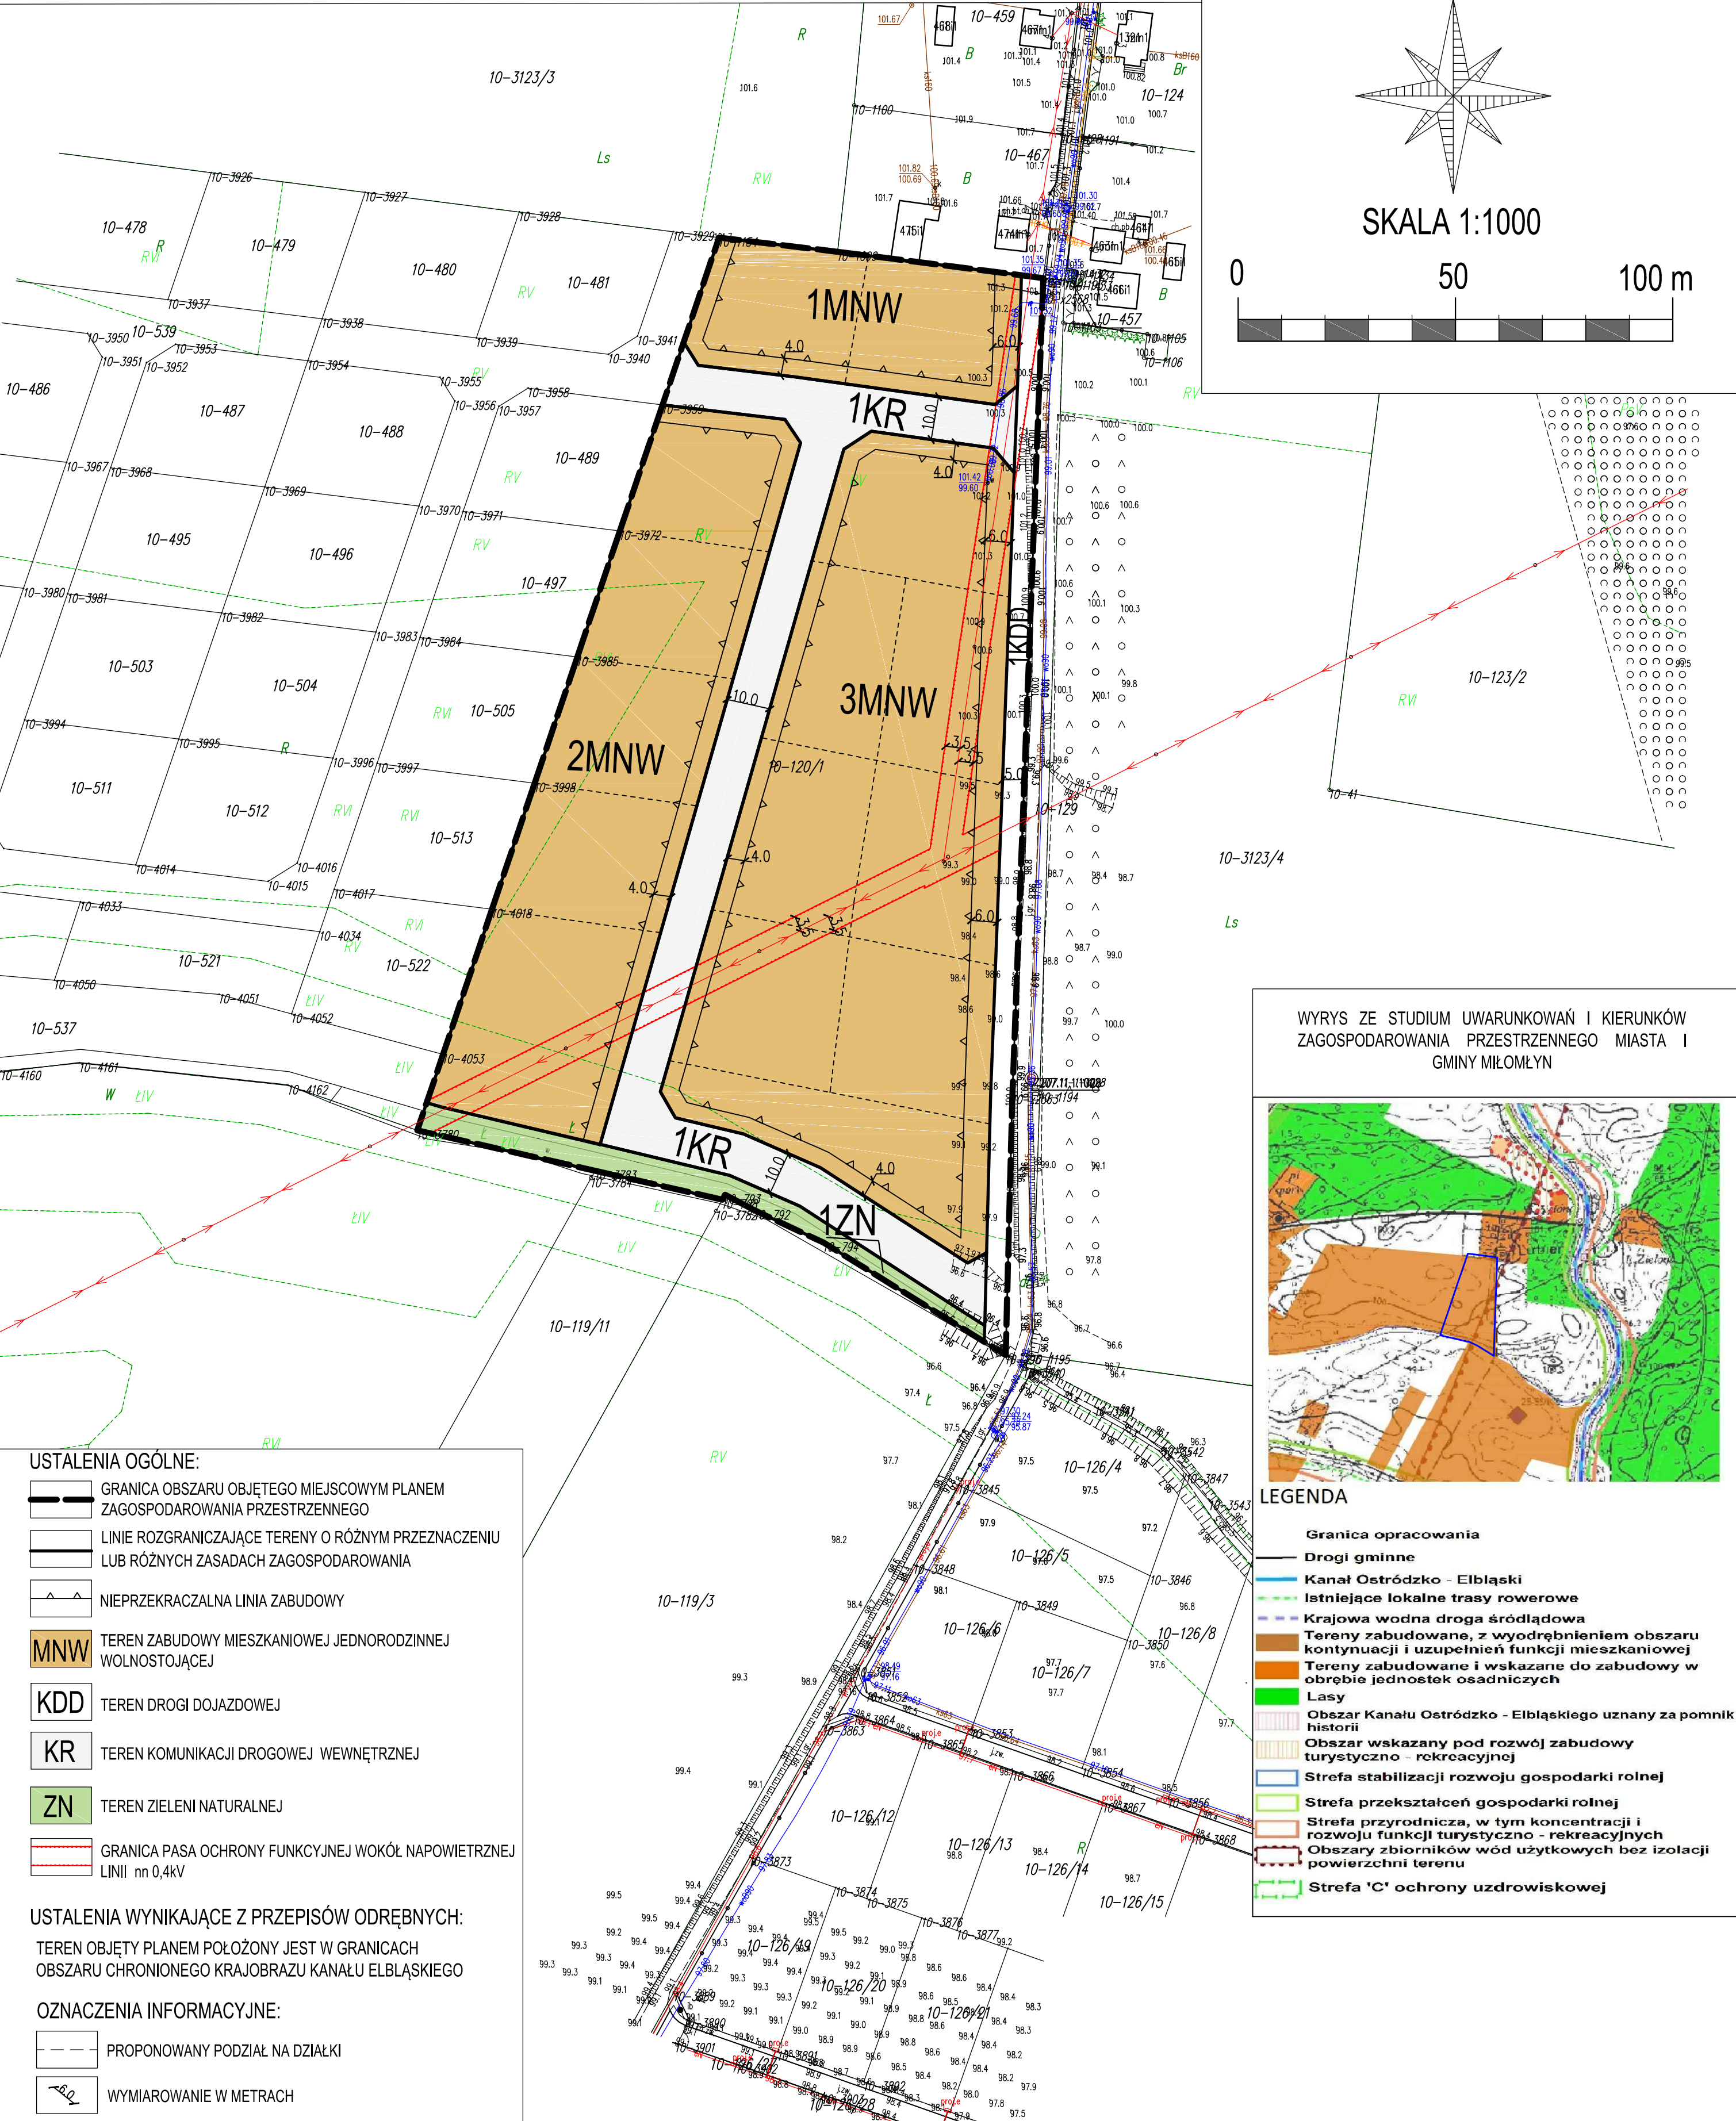

- USTALENIA OGÓLNE:**
- GRANICA OBSZARU OBJĘTEGO MIEJSCOWYM PLANEM ZAGOSPODAROWANIA PRZESTRZENNEGO
 - LINIE ROZGRANICZAJĄCE TERENY O RÓŻNYM PRZEZNACZENIU LUB RÓŻNYCH ZASADACH ZAGOSPODAROWANIA
 - NIEPRZEKRACZALNA LINIA ZABUDOWY
 - MNW** TEREN ZABUDOWY MIESZKANIOWEJ JEDNORODZINNEJ WOLNOSTOJĄCEJ
 - KDD** TEREN DROGI DOJAZDOWEJ
 - KR** TEREN KOMUNIKACJI DROGOWEJ WEWNĘTRZNEJ
 - ZN** TEREN ZIELENI NATURALNEJ
 - GRANICA PASA OCHRONY FUNKCYJNEJ WOKÓŁ NAPIĘTOWEJ LINII nn 0,4kV
- USTALENIA WYNIKAJĄCE Z PRZEPISÓW ODRĘBNYCH:**
- TEREN OBJĘTY PLANEM POŁOŻONY JEST W GRANICACH OBSZARU CHRONIONEGO KRAJOWEGO KANAŁU ELBLĄSKIEGO
- OZNACZENIA INFORMACYJNE:**
- PROPONOWANY PODZIAŁ NA DZIAŁKI
 - WYMIAROWANIE W METRACH

WYRYS ZE STUDIUM UWARUNKOWAŃ I KIERUNKÓW ZAGOSPODAROWANIA PRZESTRZENNEGO MIASTA I GMINY MIŁOMŁYN

LEGENDA

- Granica opracowania
- Drogi gminne
- Kanał Ostródzko - Elbląski
- Istniejące lokalne trasy rowerowe
- Krajowa wodna droga śródlądowa
- Tereny zabudowane, z wyodrębnieniem obszaru kontynuacji i uzupełnień funkcji mieszkaniowej
- Tereny zabudowane i wskazane do zabudowy w obrębie jednostek osadniczych
- Lasy
- Obszar Kanału Ostródzko - Elbląskiego uznany za pomnik historii
- Obszar wskazany pod rozwój zabudowy turystyczno - rekreacyjnej
- Strefa stabilizacji rozwoju gospodarki rolnej
- Strefa przekształceń gospodarki rolnej
- Strefa przyrodnicza, w tym koncentracji i rozwoju funkcji turystyczno - rekreacyjnych
- Obszary zbiorników wód użytkowych bez izolacji powierzchni terenu
- Strefa 'C' ochrony uzdrowiskowej